



上部平面図 1:30

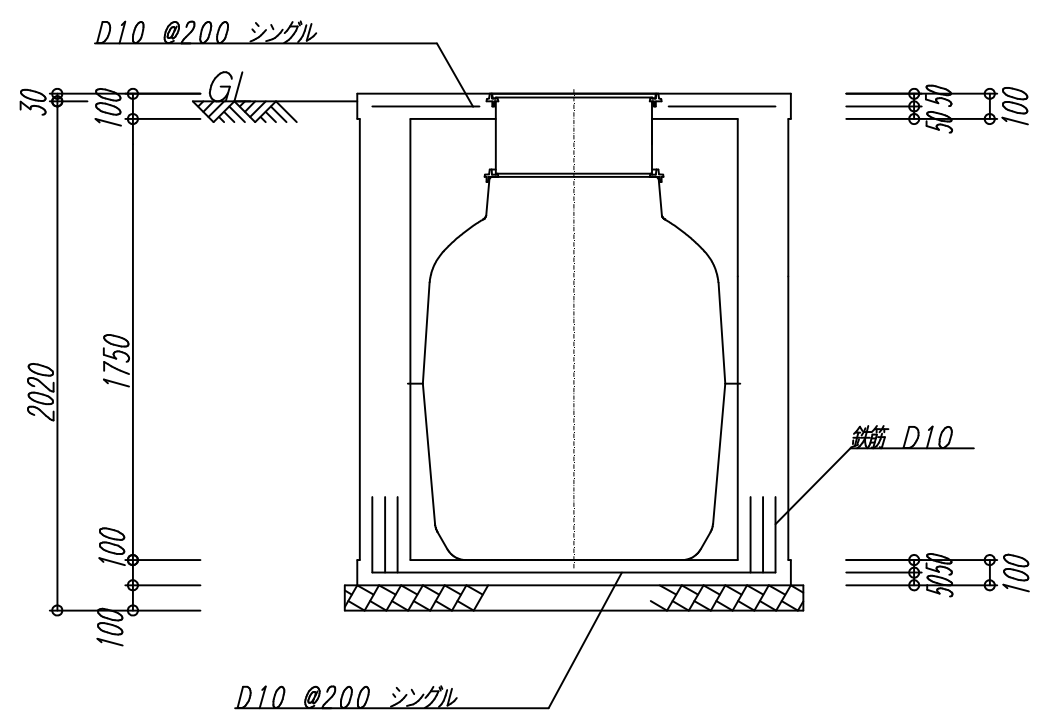


断面配筋図 1:30

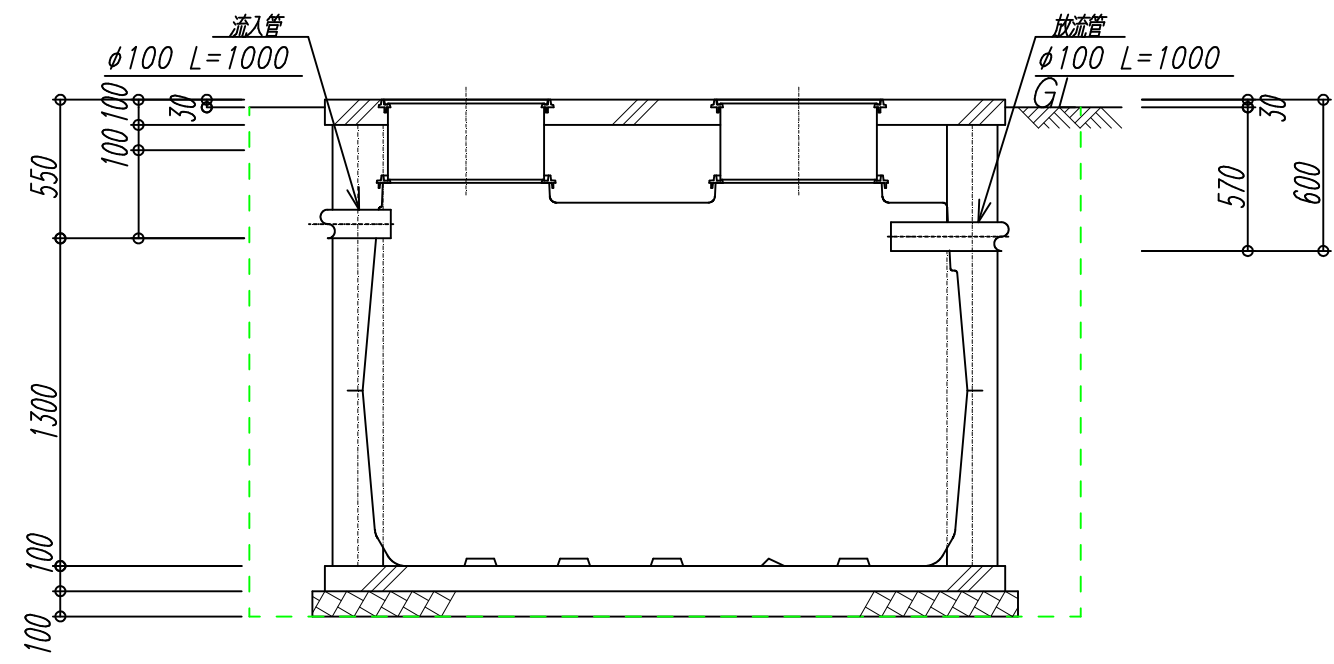

A-A 断面図 1:30

*土工線 - - - は推定

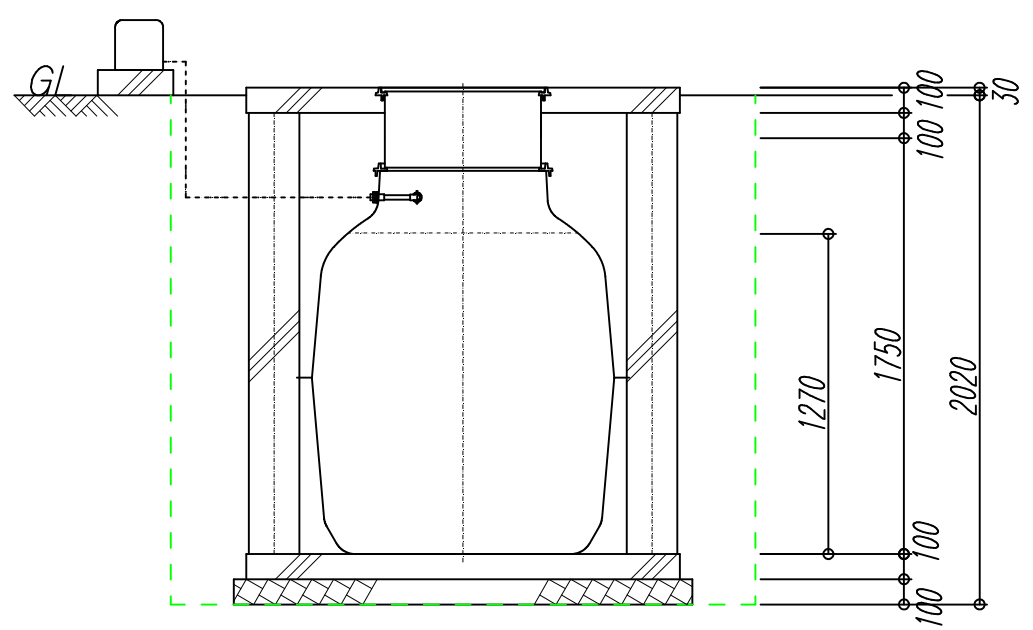

B-B 断面図 1:30

年度	令和 元 年度
番号	131-007 号
工事名	市町村整備推進事業
道川港名	
施工箇所	雲南 郡 町 幡屋 地内 市 大東 村
図面名称	浄化槽標準施工図 10人槽 縮尺 図示
項目	会社名 会社及び責任者
測量調査	
設計	
	葉の内