


至 広島

国道54号線

国道54号線

指定管理区域

配置図 1:400

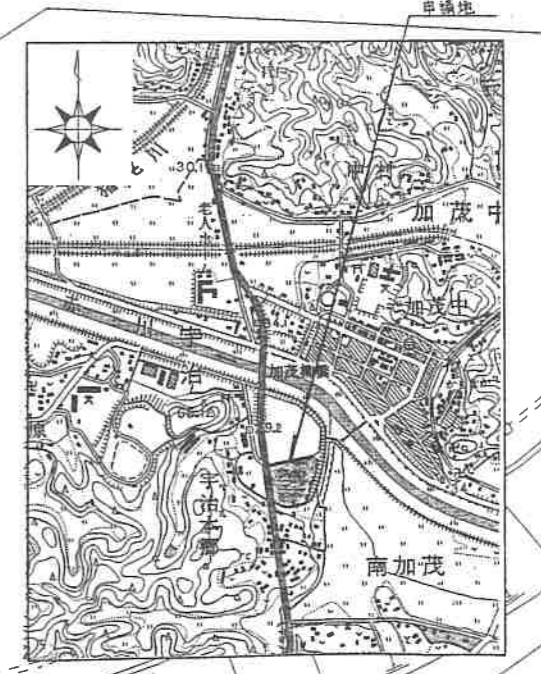


付近見取図

図面番号	工事名	図面種別	図面名	縮尺	設計年月日	所長	次長	主幹	主任	担当	備考
201 (37)	加茂町総合保健福祉センター建築(建築主体) 工事設計図	建築意匠図	配置図 付近見取図	1:400	H10:8						松江市内中原町133の5 TEL(代)0852-21-5838 1級建築士事務所登録 鳥取県知事登録第1001号 1級建築士登録 建設大臣登録第03630号 小 草 伸 幸

◎ 藪小草建築設計事務所



加茂健康福祉センター書庫棟

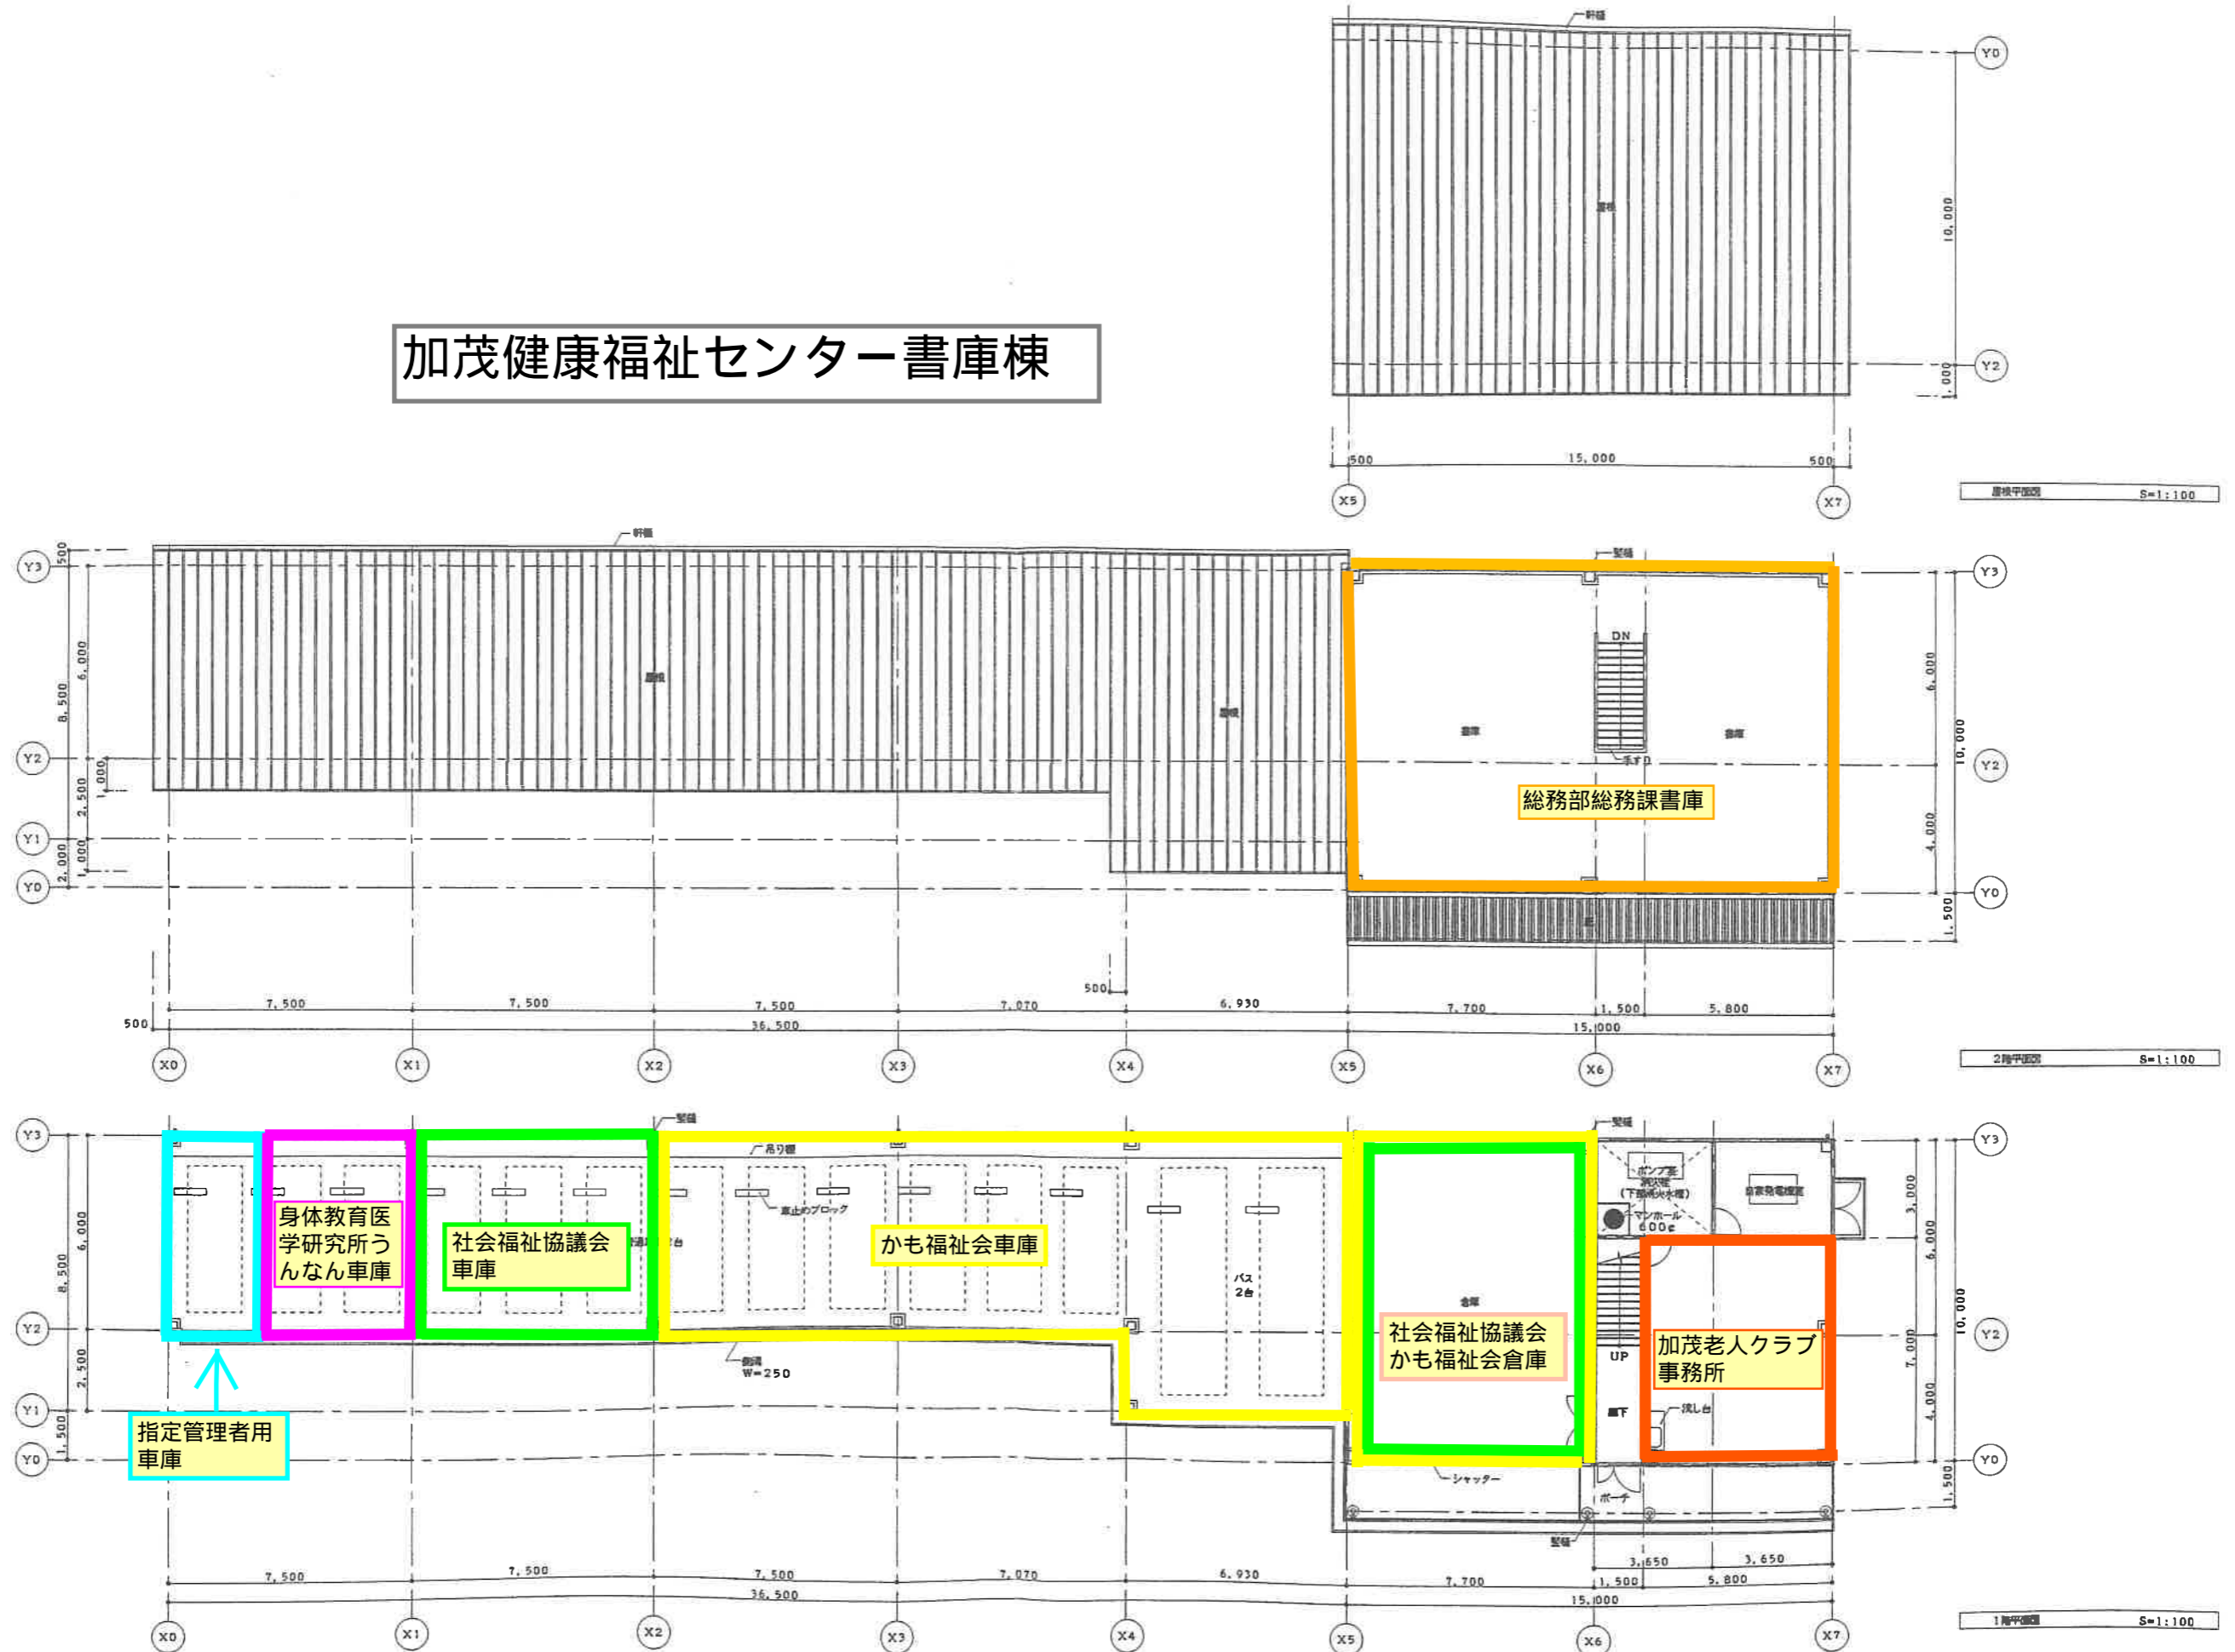

図面番号	工事名	図面種別	図面名	縮尺	設計年月日	所長	次長	主幹	主任	担当	備考
203 (6)	加茂町総合保健福祉センター付属棟	工事設計図	建築意匠図 平面図	1:100	H10:8						