


平面図

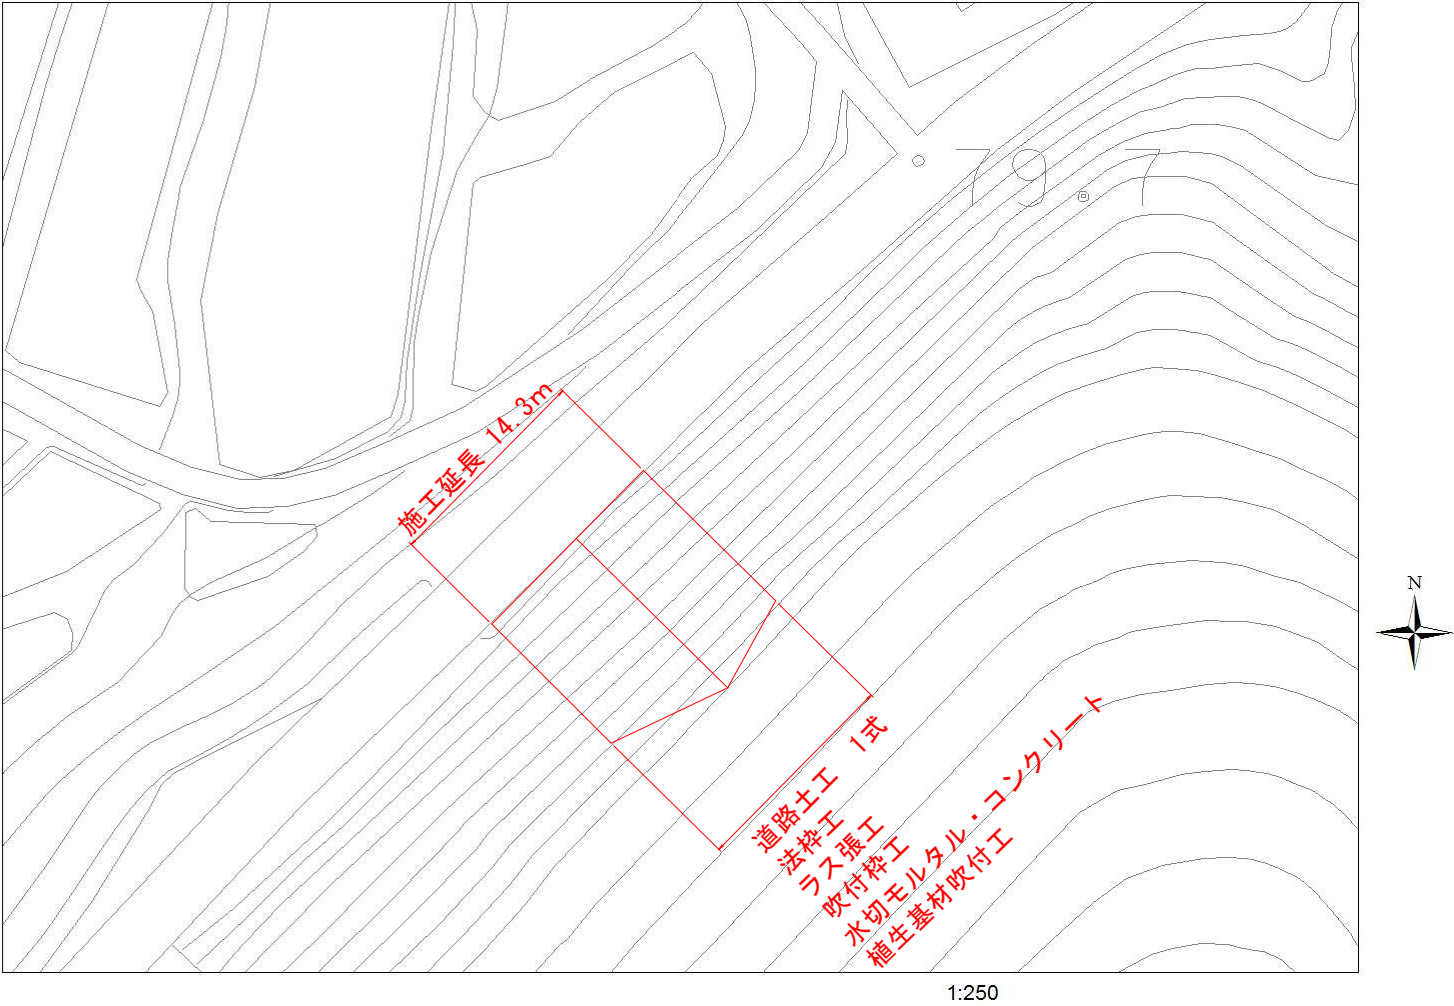

年 度	令 和 2 年 度
番 号	災 号
工 事 名	市道大島引野線落石対策工事
道川番号	市道大島引野線
施工箇所	島根県雲南市木次町西日登地内
図面名称	平面図
項目	会 社 及 び 責 任 者
測 量	
設 計	