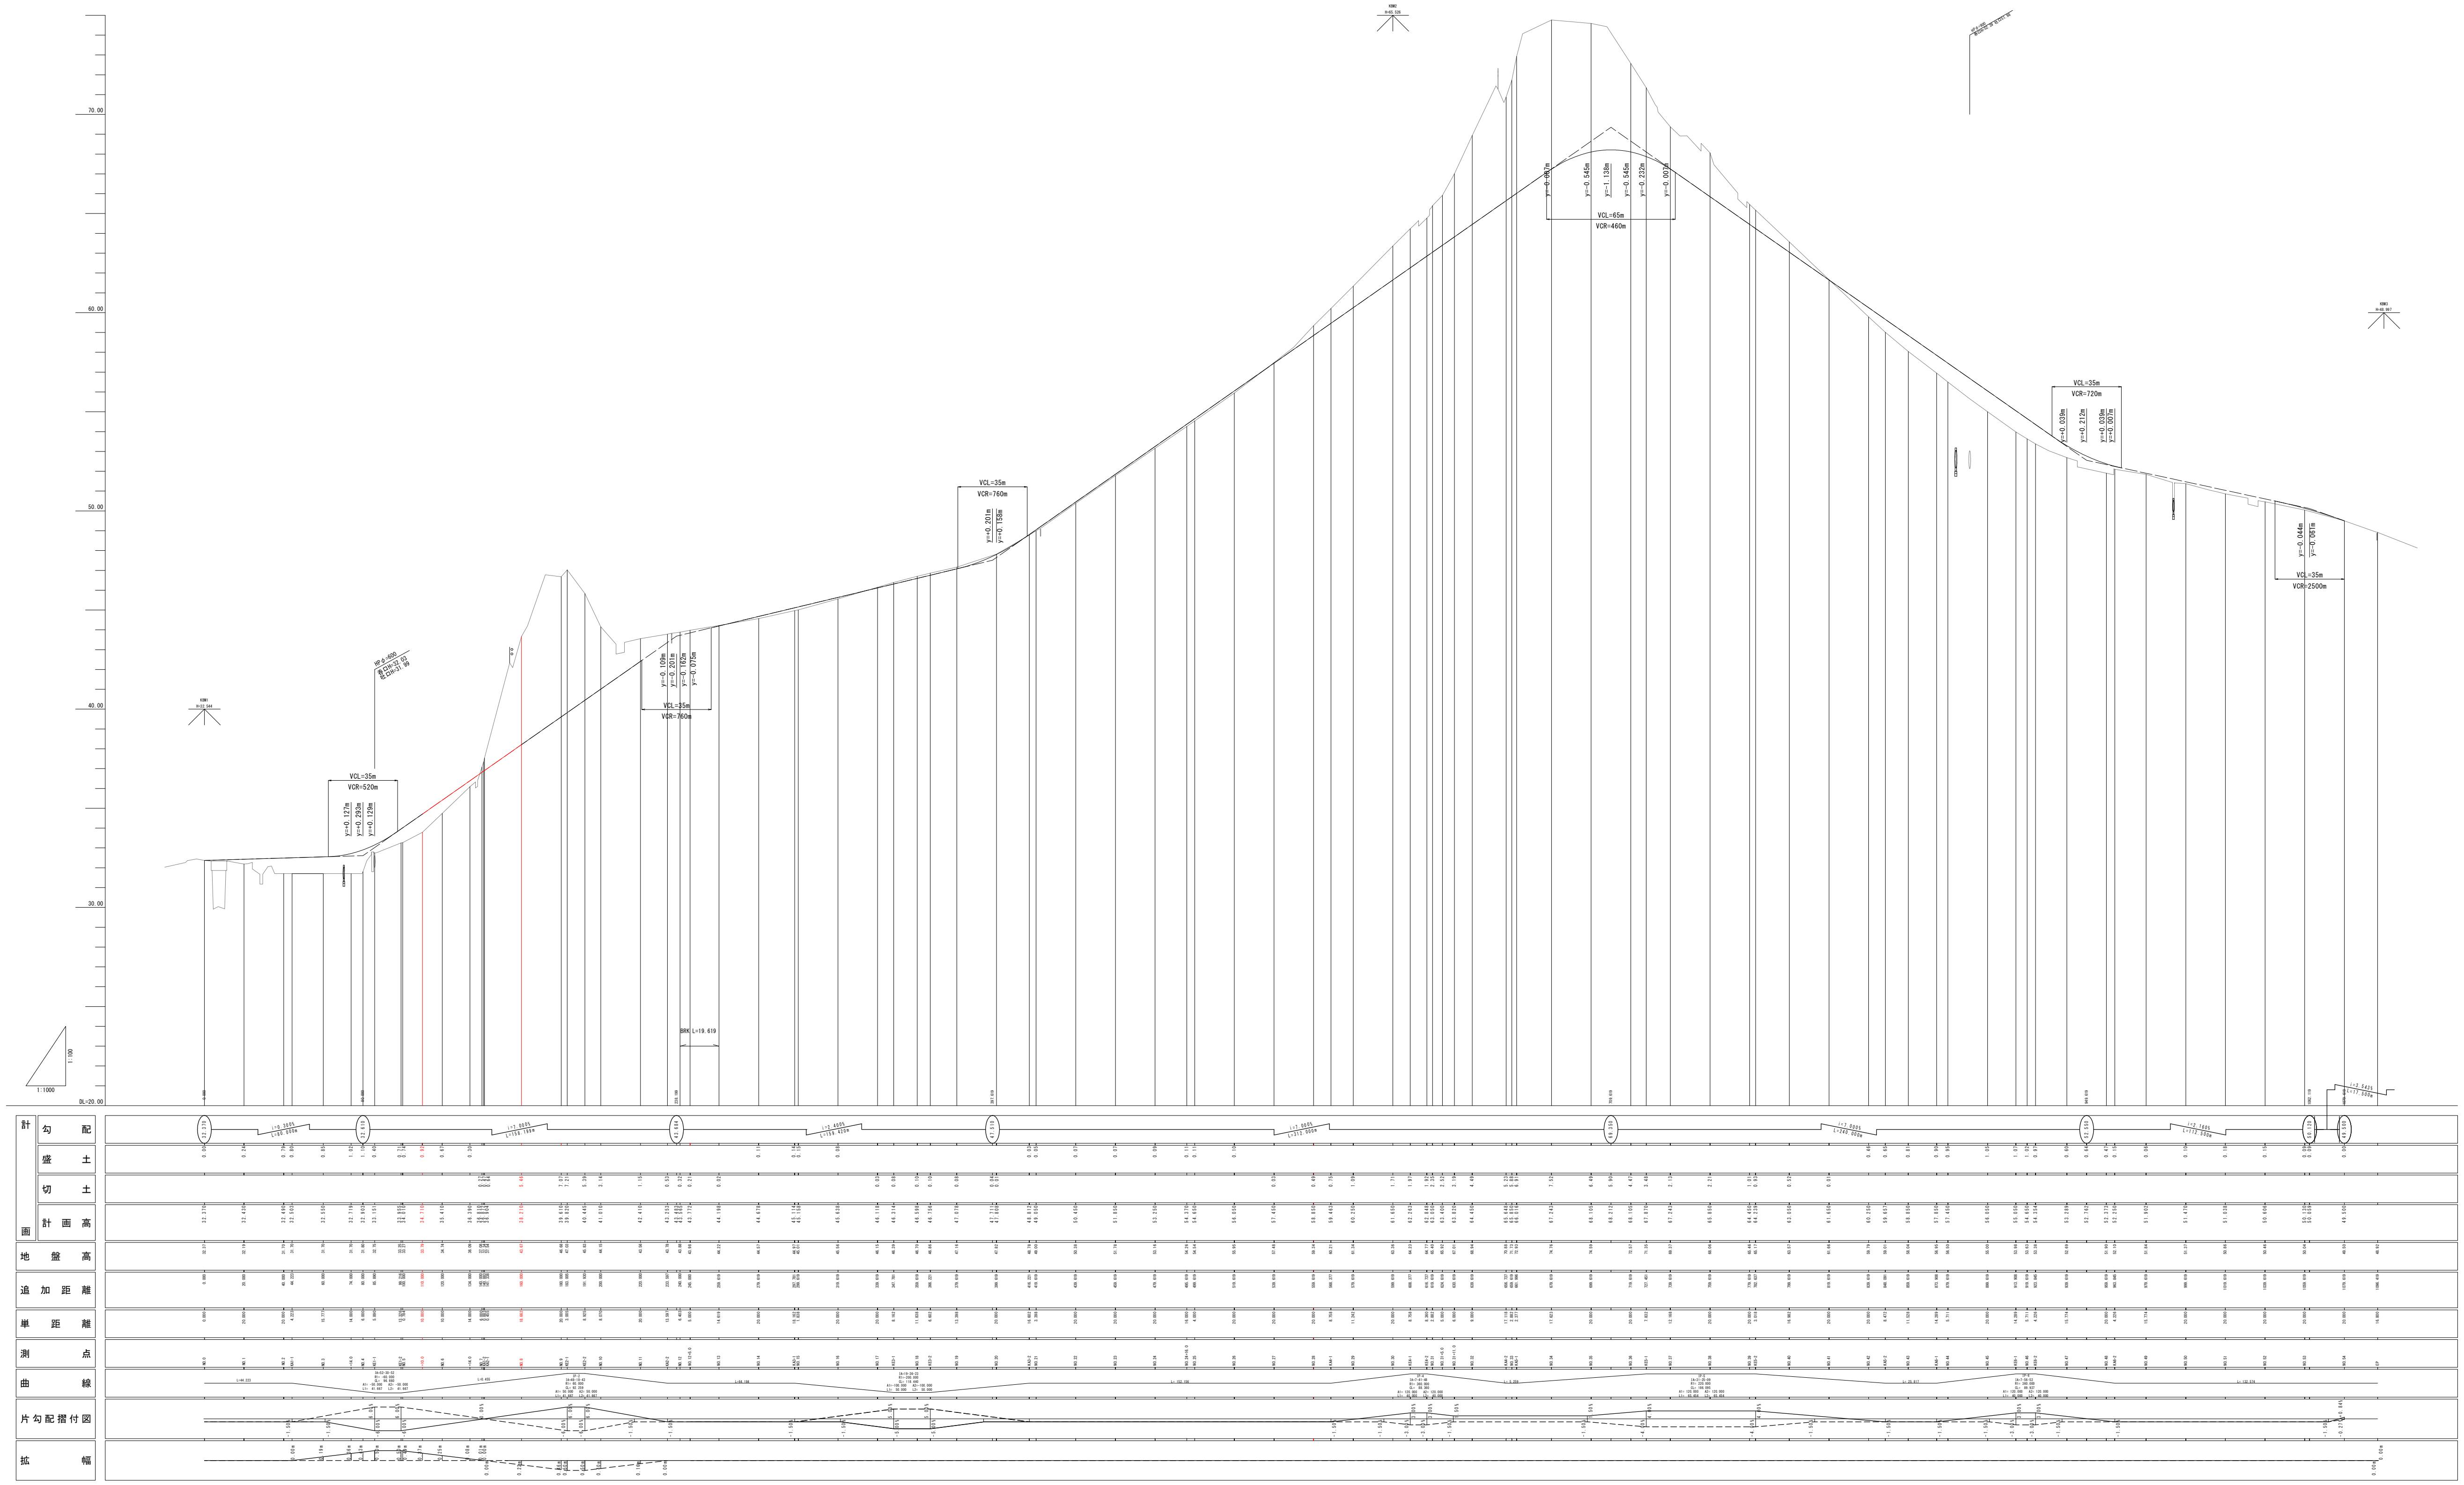

70.00
60.00
50.00
40.00
30.00
DL=20.00
1:100
1:1000
VCL=35m
VCR=520m
VCL=35m
VCR=760m
VCL=35m
VCR=760m
VCL=65m
VCR=460m
y=-0.007m
y=-0.545m
y=-1.138m
y=-0.545m
y=-0.232m
y=-0.007m
VCL=35m
VCR=720m
VCL=35m
VCR=2500m
BRK L=19.619
i=0.300%
L=80.000m
i=7.000%
L=158.199m
計画
勾配
盛土
切土
計画高
地盤高
追加距離
単距離
測点
曲線
片勾配摺付図
拡幅

年度	平成 29 年度
番号	災 号
工事名	
道川港名	市道宇治三代線
施工箇所	雲南 郡 市 加茂 町 村 南加茂外 地内
図面名称	縦断面図 縮尺 図示
会社名 項目	会社及び責任者
測量 調査	
設計	
	葉の内 2