

水道未普及地域解消事業山王寺本郷地区水道整備について

1. 事業の概要

- (1) 対象地区：大東町 山王寺本郷地区
 (2) 事業期間：令和2年度～令和5年度
 (3) 計画給水人口：84人
 (4) 事業スケジュール：
 令和2年度：詳細設計
 令和3年度～令和5年度：水道管の布設

(5) 管渠整備の概要

隣接する大東上水道区域にある大東町和野地内から連絡管及び配水管を整備する。

総延長：6,447.4m

給水箇所：36箇所

区域図：別紙参照

給水申請状況

対 象	件数	申 請 数	接 続 数	備 考
全 体	40	36 (90.0%)	8 (22.2%)	
うち一般住宅	38	35 (92.1%)	8 (22.9%)	
うちその他	2	1 (50.0%)	0 (0.0%)	集会所

(6) 事業費及び財源

(単位：千円)

年 度	令和2年度	令和3年度		令和4年度		令和5年度		計
事業内容	詳 細 設 計	配水管	給水管	配水管	給水管	配水管	給水管	
事 業 費	17,100	50,000	6,655	50,000	4,015	65,000	3,410	196,180

【財源内訳】

(単位：千円)

総事業費	財 源 内 訳							
	国 庫 補 助 対 象 事 業					補 助 対 象 外		
	国庫補助金 (補助率4/10)	起 債	一般会計出資金 (1/3)	その他	計	その他	受託工事費	計
196,180	72,840	48,500	60,700	60	182,100	2,823	11,257	14,080

2. 令和3年度工事実績

配水管布設延長 L=2,159.0m (県道 L=853.6m、市道他 L=1,305.4m)

給水管設置工 14件

3. 令和4年度工事実績

配水管布設延長 L=1,910.4m

給水管設置工 11件

4. 令和5年度計画


配水管布設延長 L=2,378.0m

給水管設置工 11件

山王寺本郷地区水道整備事業（水道未普及地域解消事業—飛地地区）

調整配水池

1/2500

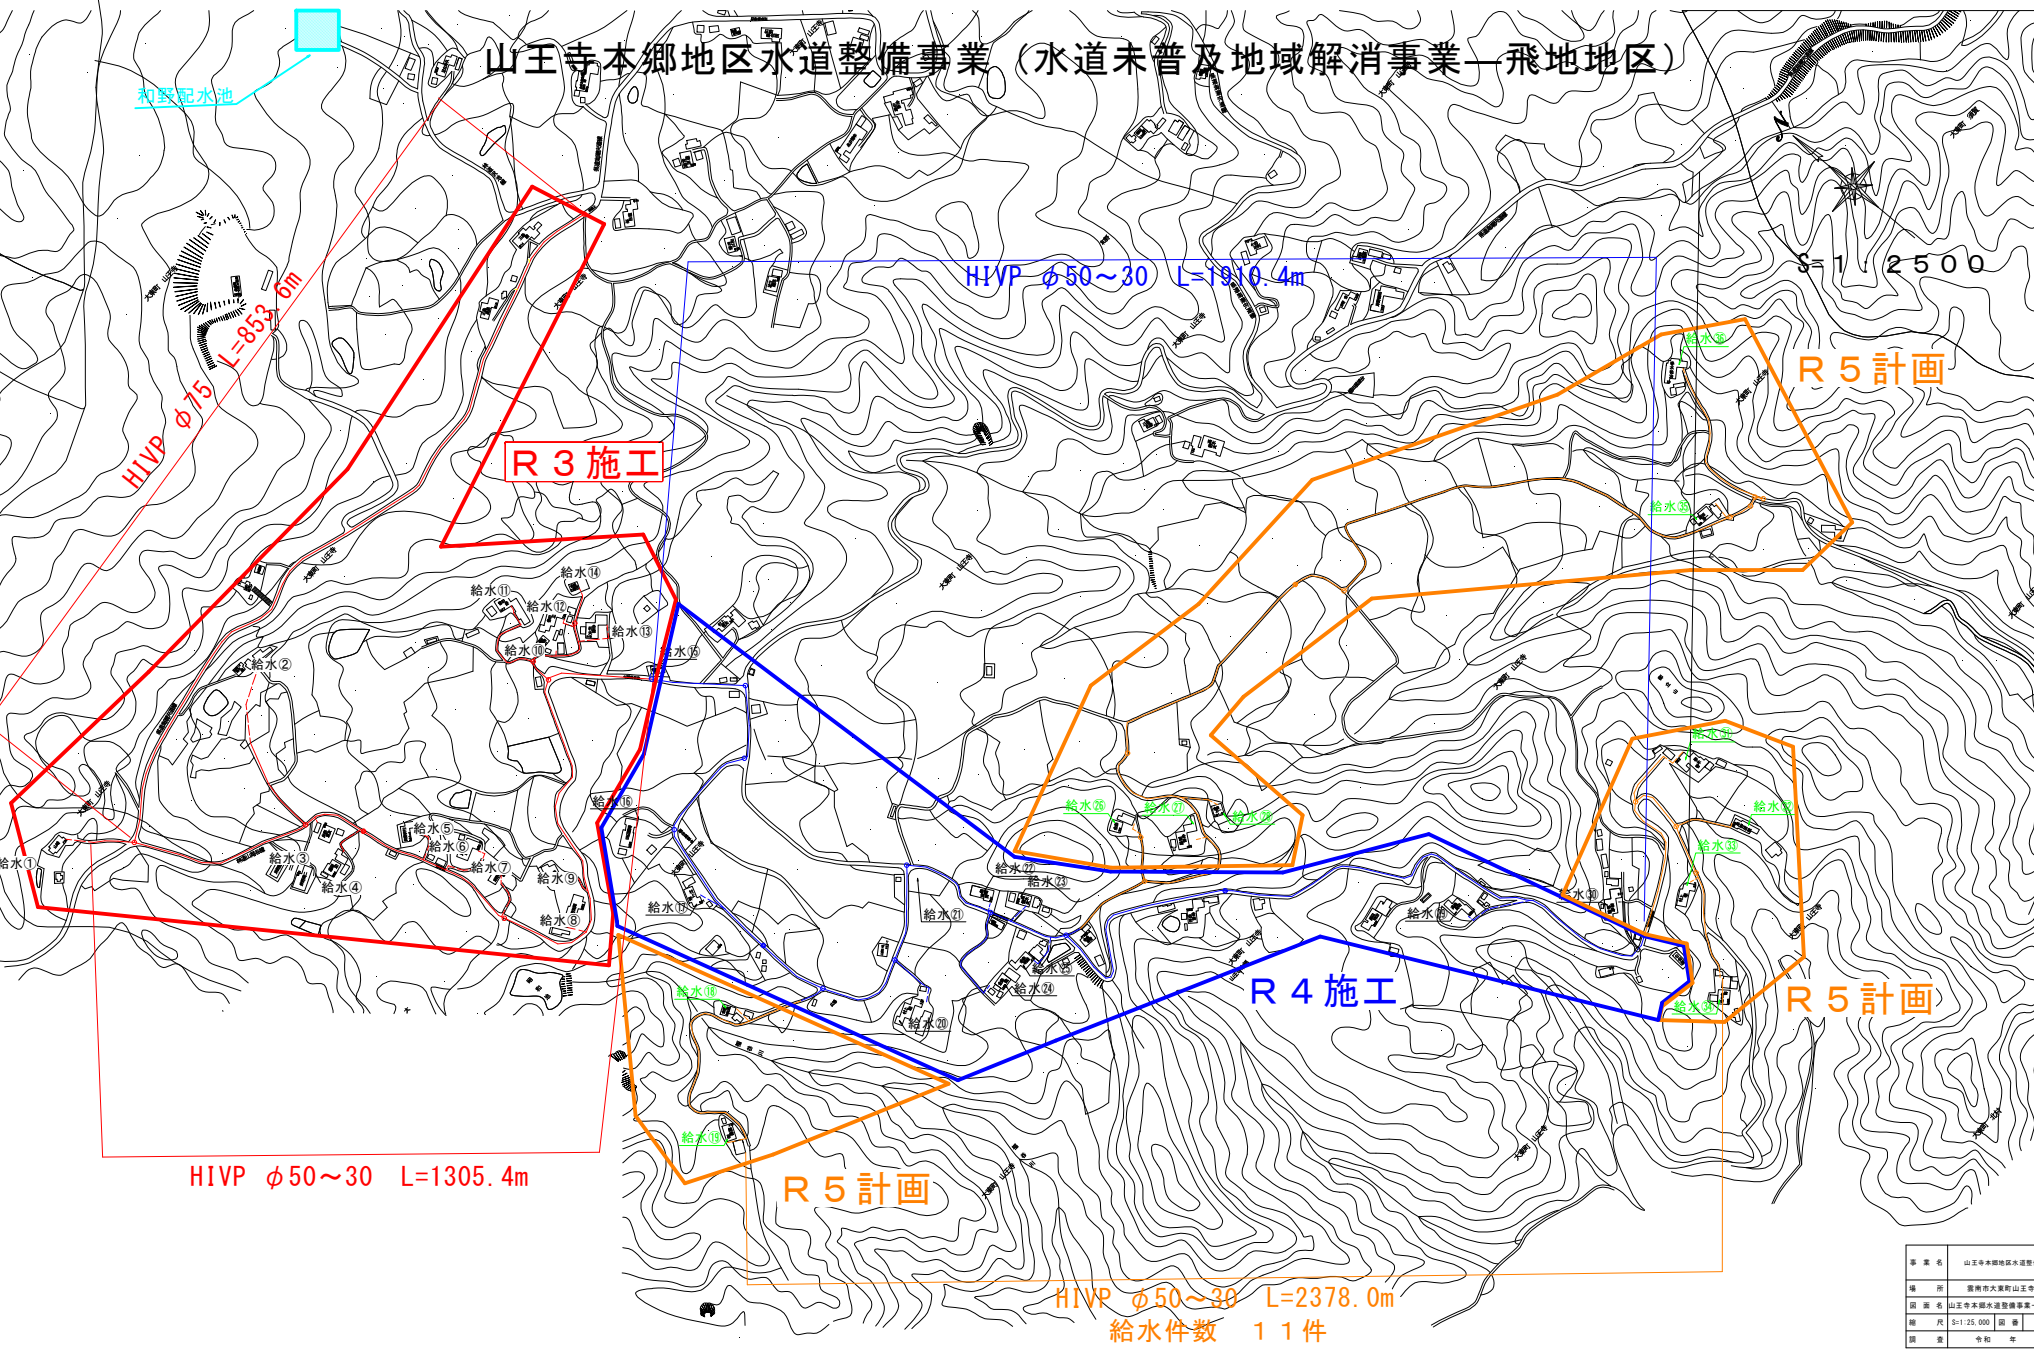

R3 施工

R5 計画

R4 施工

R5 計画

HVP $\phi 50\sim 30$ L=1305.4m

R5 計画

HVP $\phi 50\sim 30$ L=2378.0m

給水件数 11件

事業名	山王寺本郷地区水道整備事業
場所	宮崎市大東町山王寺地内
図名	山王寺本郷水道整備事業—飛地地区
縮尺	1/25,000 図巻 1
図表	令和 年 月