


# 雲南市都市計画区域（案）

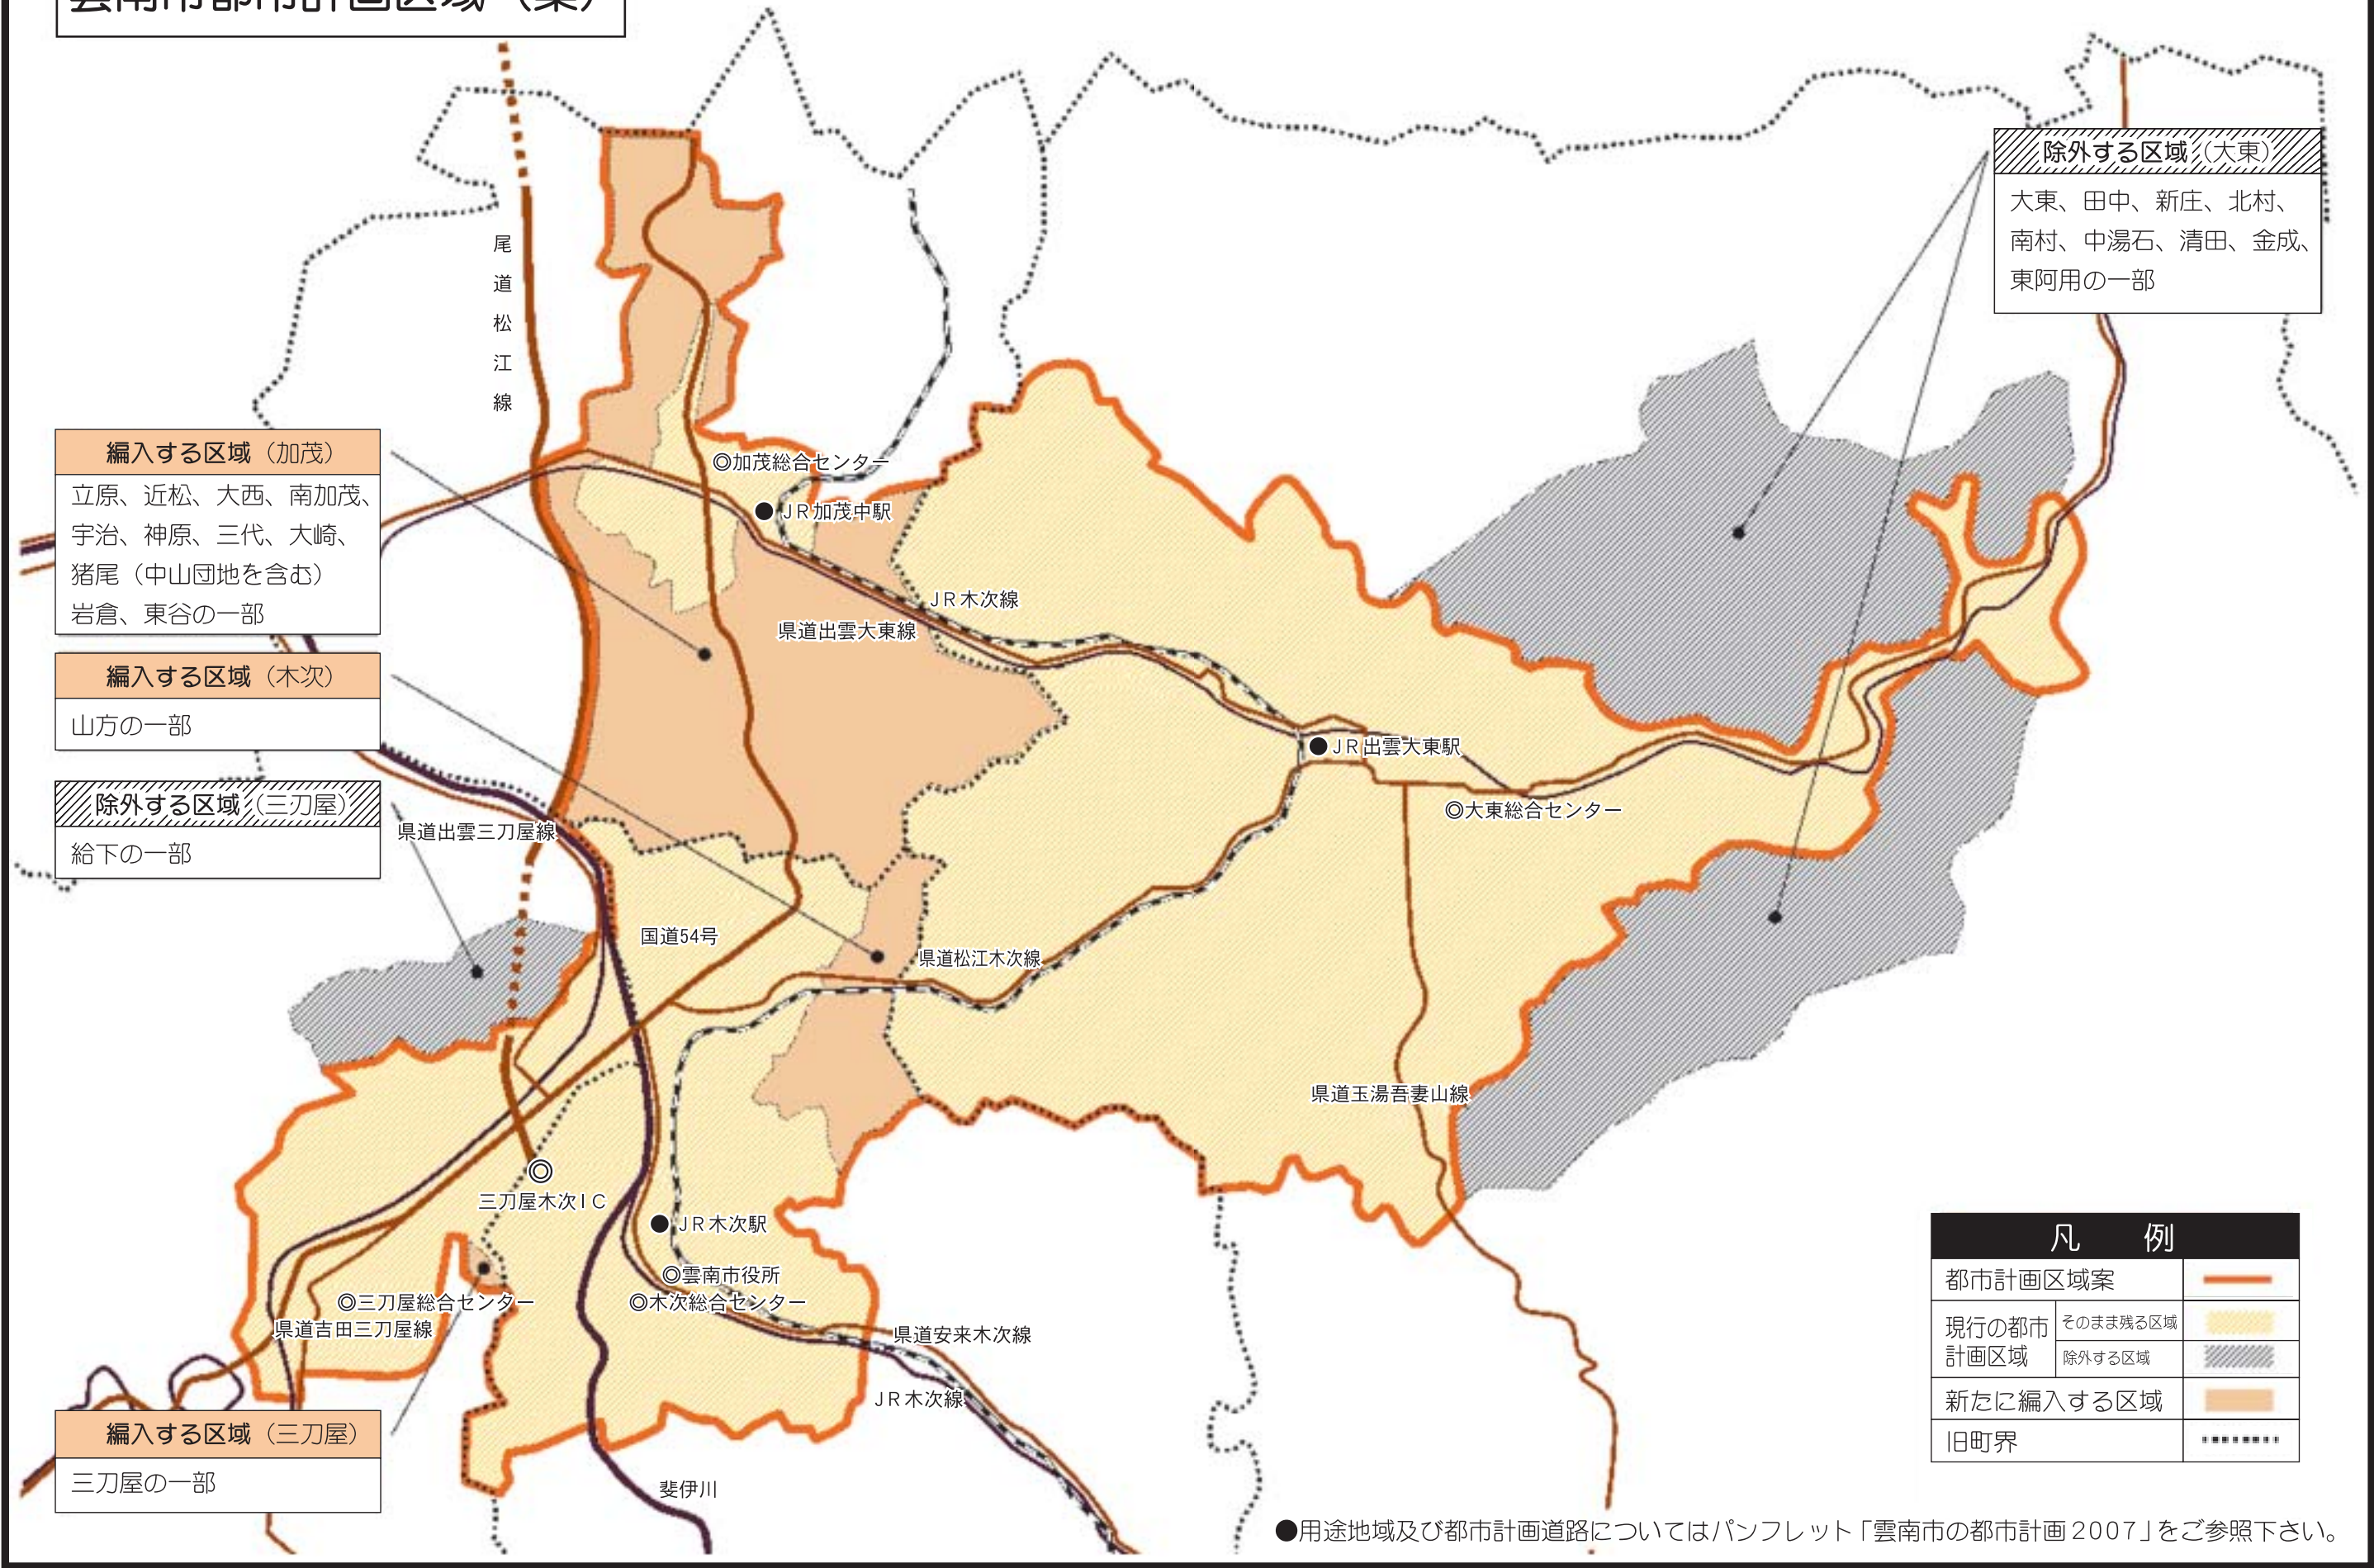

**編入する区域（加茂）**  
 立原、近松、大西、南加茂、  
 宇治、神原、三代、大崎、  
 猪尾（中山団地を含む）  
 岩倉、東谷の一部

**編入する区域（木次）**  
 山方の一部

**除外する区域（三刀屋）**  
 給下の一部

**編入する区域（三刀屋）**  
 三刀屋の一部

**除外する区域（大東）**  
 大東、田中、新庄、北村、  
 南村、中湯石、清田、金成、  
 東阿用の一部

凡 例	
都市計画区域案	—
現行の都市計画区域	そのまま残る区域
	除外する区域
新たに編入する区域	■
旧町界	.....

●用途地域及び都市計画道路についてはパンフレット「雲南市の都市計画 2007」をご参照下さい。