


出入口

作業用出入口

RDF搬入口

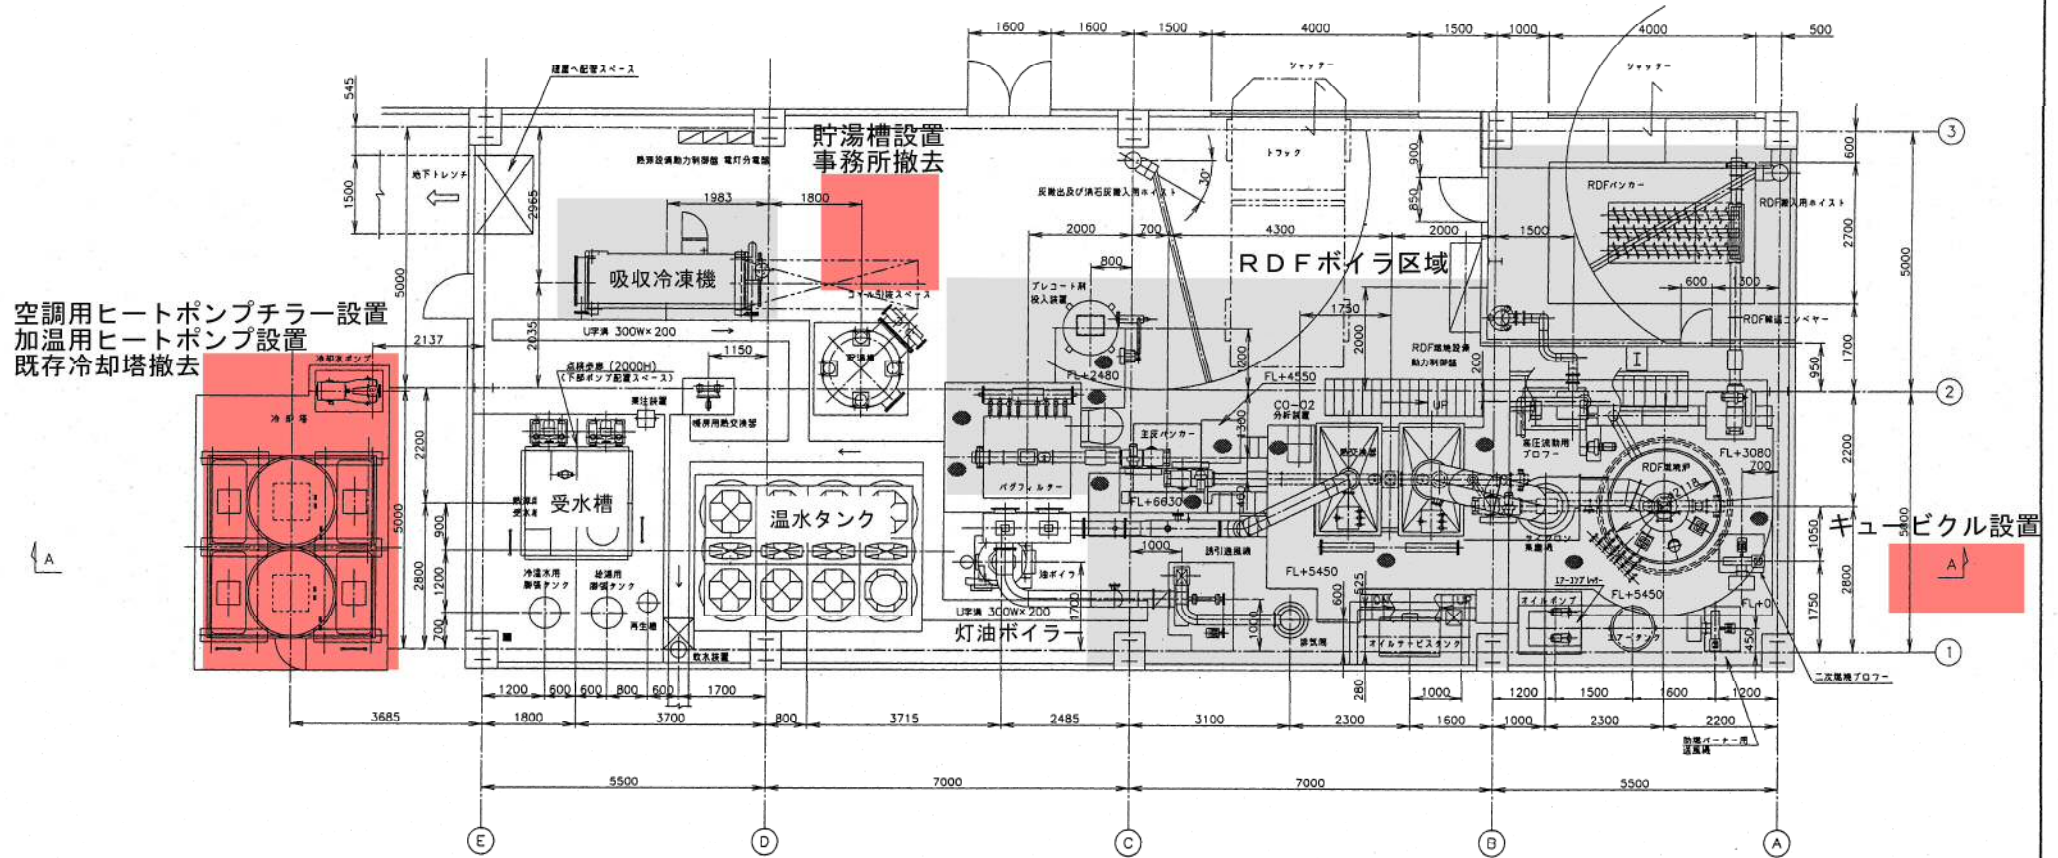

△				△			
△				△			
△				△	H12	2	14
△				△	H11	8	25

参考図：RDFボイラーシステム棟 熱源設備改修想定配置図

※想定配置図であり提案内容を妨げるものではない