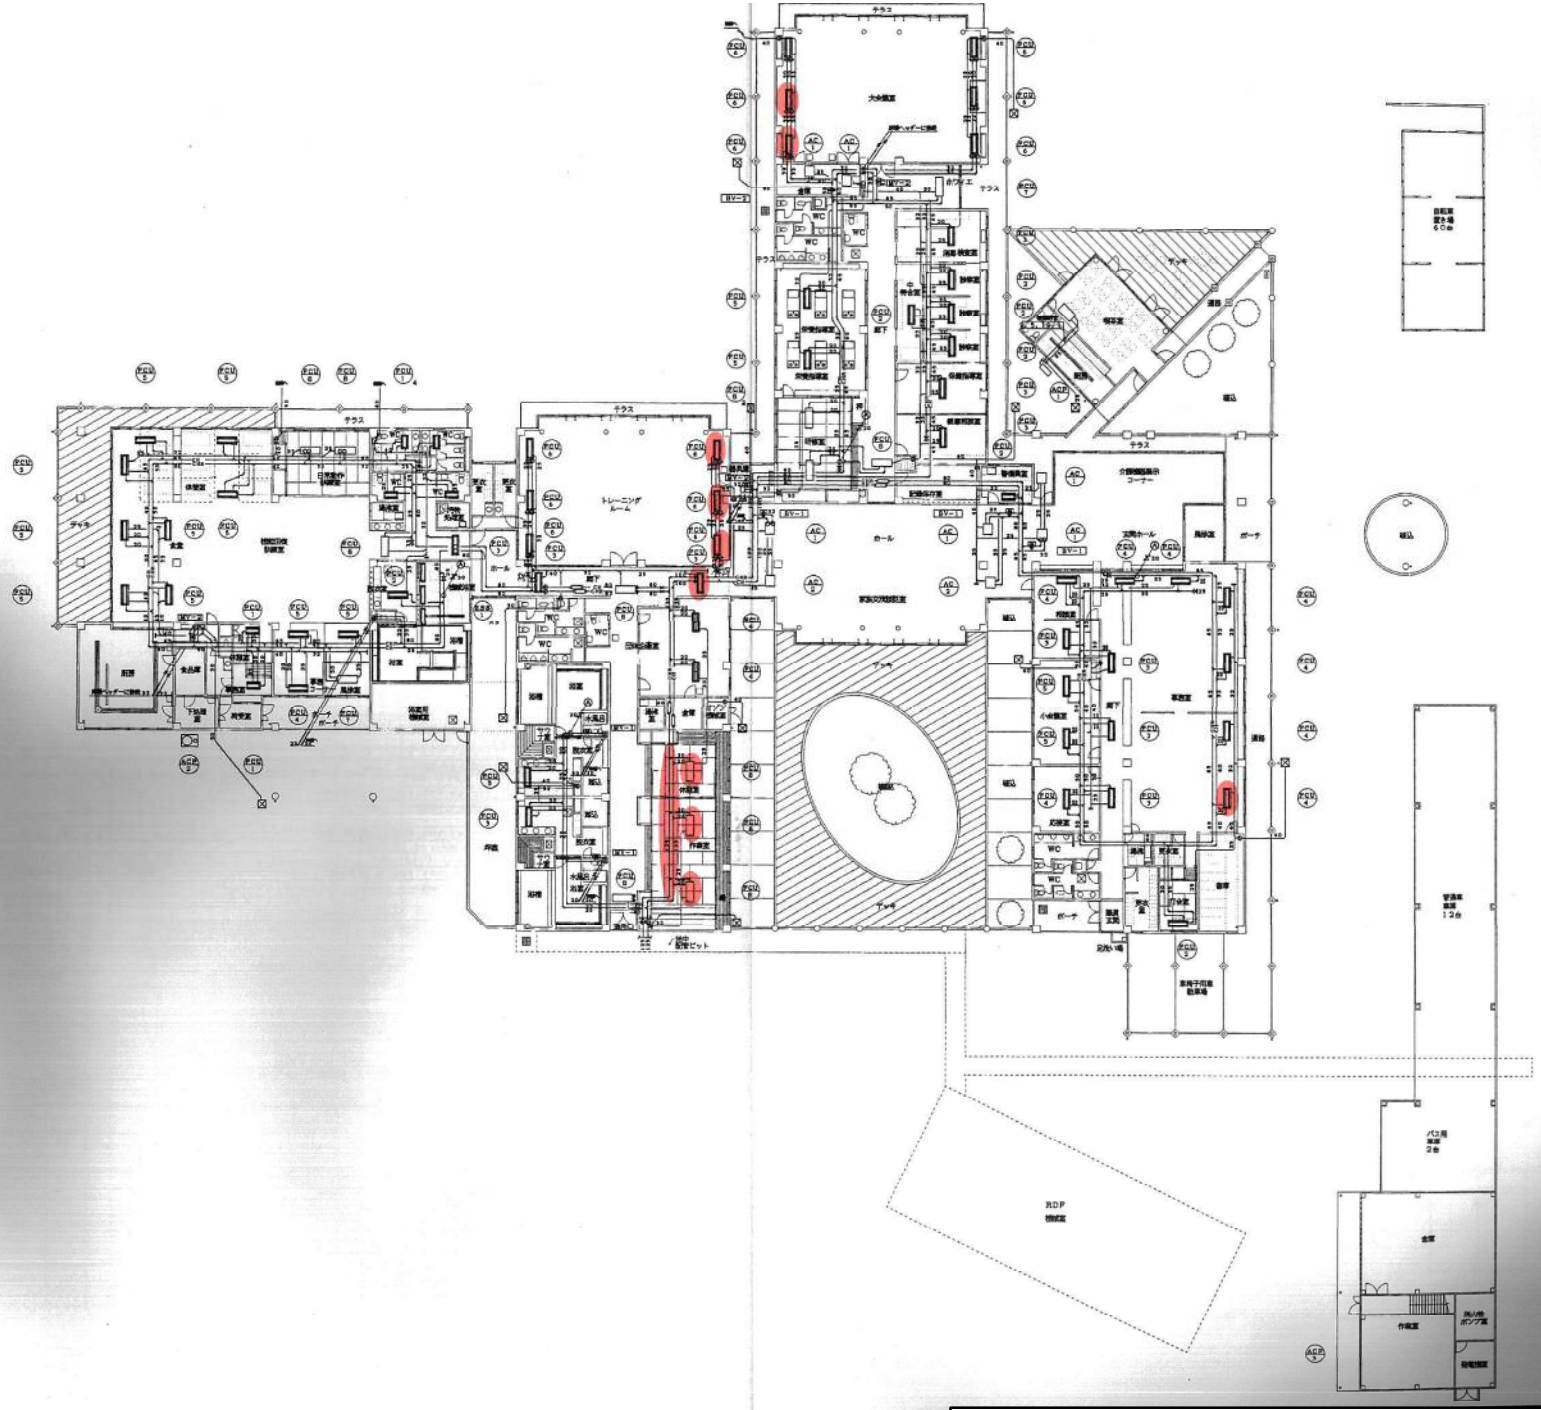

名称	口径	グレン管径
ファンコイルユニット	20A	25A
コンパクトエアハン	25A	25A
電磁二方弁 MV-1	20A	
電磁二方弁 MV-2	32A	
電磁三方弁 BV-1	25A	
電磁三方弁 BV-2	40A	
	80A	
	125A	
	20A	Ⓐ

図面番号	工事名	図面種別	図面名	縮尺	設計年月日	所長 次長 主幹 主任 担当
516 (29)	加茂町総合保健福祉センター建築（機械設備） 工事設計図	機械設備	空調冷温水配管図	1:200	H10.8	

参考図：健康福祉センター棟　配管・ファンコイル改修位置