

加茂交流センター建設工事が始まりました！

新たな加茂交流センターの建設工事が、7月から始まっています。来年の春には完成の予定です。この新交流センターの設計には、昨年度に実施した「気軽に



新加茂交流センター外観イメージ図

しゃべりカフェ with team TENT」参加者の方々からいただいた意見も反映されています！「新しい交流センターでこんなことがやってみたい！」「こんな交流センターならいっぱい使える！」といった声をお聞きました。貴重なご意見をいただき、本当にありがとうございました！

今回は、新交流センターがどんな拠点になるのか。間取りや、それぞれの部屋がどんな機能や目的を持っているのかを紹介したいと思います！



ふれあいホール

新交流センターの目玉スペース。予約して借りるのではなく、開館日にはいつでも自由に使うことができるフリースペースです。

会議室・第2ホール

移動間仕切りを備えた会議室エリアは、仕切れば小会議室2つと中会議室1つ、間に廊下を兼ねた第2ホールとして使えます。全ての仕切りを収納すれば、200㎡以上の広さを持つ大会議室としても使えます。大型のスクリーンと音響設備もあるので、会議だけでなく、映画やライブ映像を流すイベントなどにも使うことができます。デッキテラスへの出入りもできるので、屋外と一体的な使い方もできます。

中央ホール

吹き抜けで解放感のある、廊下兼第2のフリースペース。緩やかに仕切られた個別スペースもあり、居心地の良い空間を演出します。各種展示や、ふれあいホールとの一体的な使い方もできます。

調理室


こちらも、以前の交流センターにはなかったエリア。4台ある調理台のうち2台は可動式で、広いスペースを確保しての作業もできます。土間テラスとの行き来もできるので、屋外での作業とも一体的に利用することができます。

多目的和室

21帖の広々とした和室は、茶道や華道といった活動だけでなく、調理室と段差なく接続しているので、調理室で作った料理を運んで食べることもできます。デッキテラスへの出入りもできるので、屋外と接続した解放感のある使い方もできます。

土間テラス・デッキテラス

建物の北側には屋根付きのデッキテラスを設けます。土間テラスは、室内では汚れてしまうような作業もできます。洗い場も完備しているので、汚れるのを気にせず活動できます。デッキテラスは、屋外と屋内をつなぐだけでなく、腰かけたりもできるので、くつろぎの場所としても使うことができます。休日などに、隣接する総合センターとの間のエリアを車両侵入禁止にすれば、外を使ったイベントを実施することもでき、その際もこのテラスエリアを有効に使っていただくことができます。

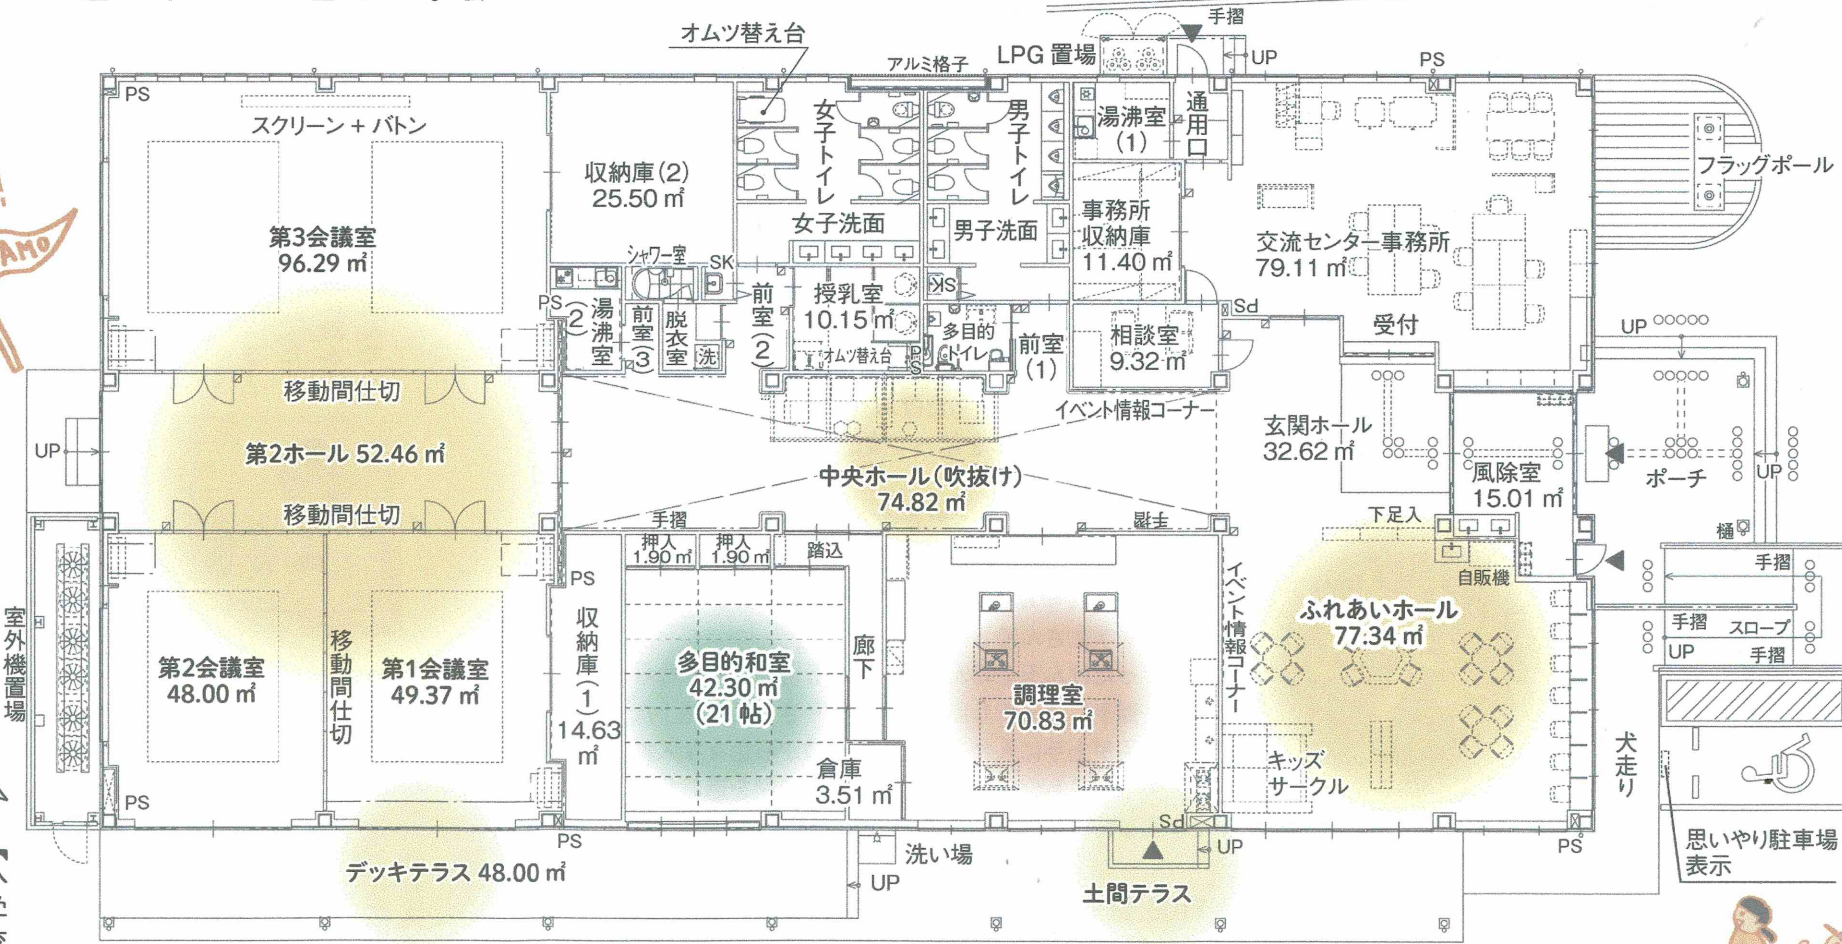

新加茂交流センター1階平面図 【総合センター側】



8月下旬の建設工事の様子

今後も建設工事の進捗状況をお伝えしていく予定です

