

大会名	開け未来の扉 中国総体2025 レスリング競技会	配 置	屋 内		屋 外
施設名	三刀屋文化体育館アスパル		Ⓐ	審判長・システム席	

No.	品名・規格	数量	単位	調達方法	No.	品名・規格	数量	単位	調達方法
1	長机 450x1800	3	卓	レンタル					
2	白布	3	枚	レンタル					
3	椅子	3	脚	施設備品					

備 考 ：

大会名	開け未来の扉 中国総体2025 レスリング競技会	配 置	屋 内		屋 外
施設名	三刀屋文化体育館アスパル		⑧	主任審判員	



x4箇所

1/100

No.	品名・規格	数量	単位	調達方法	No.	品名・規格	数量	単位	調達方法
1	長机 450x1800	4	卓	レンタル					
2	椅子	4	脚	施設備品					

備 考 ：

大会名	開け未来の扉 中国総体2025 レスリング競技会	配 置	屋 内		屋 外
施設名	三刀屋文化体育館アスパル		⑩	チェアマン	



x4箇所

No.	品名・規格	数量	単位	調達方法	No.	品名・規格	数量	単位	調達方法
1	長机 450x1800	4	卓	レンタル					
2	椅子	8	脚	施設備品					
3	ポイントプレート	4	組	連盟準備					

備 考：

大会名	開け未来の扉 中国総体2025 レスリング競技会	配 置	屋 内		屋 外
施設名	三刀屋文化体育館アスパル		Ⓔ	ジャッジ	



x4箇所

1/100

No.	品名・規格	数量	単位	調達方法	No.	品名・規格	数量	単位	調達方法
1	長机 450x1800	4	卓	レンタル					
2	椅子	4	脚	施設備品					
3	ポイントプレート	4	組	連盟準備					

備 考 ：

大会名	開け未来の扉 中国総体2025 レスリング競技会	配 置	屋 内		屋 外
施設名	三刀屋文化体育館アスパル		Ⓕ	マット主任	



x4箇所

No.	品名・規格	数量	単位	調達方法	No.	品名・規格	数量	単位	調達方法
1	長机 450x1800	4	卓	レンタル					
2	椅子	8	脚	施設備品					

備 考：

大会名	開け未来の扉 中国総体2025 レスリング競技会	配 置	屋 内		屋 外
施設名	三刀屋文化体育館アスパル		㊄	得点時計委員	



x4箇所

1/100

No.	品名・規格	数量	単位	調達方法	No.	品名・規格	数量	単位	調達方法
1	長机 450x1800	4	卓	レンタル					
2	椅子	8	脚	施設備品					
3	ノートパソコン	4	台	レンタル					
4	ドラムコード 30m巻き	4	台	レンタル					
5	モニター	8	台	レンタル					
6	マイクセット	4	式	レンタル					

備 考：

大会名	開け未来の扉 中国総体2025 レスリング競技会	配 置	屋 内		屋 外
施設名	三刀屋文化体育館アスパル		①	放送委員	



x4箇所

1/100

No.	品名・規格	数量	単位	調達方法	No.	品名・規格	数量	単位	調達方法
1	長机 450x1800	4	卓	レンタル					
2	椅子	8	脚	施設備品					
3	音響設備	4	式	レンタル					

備 考：

大会名	開け未来の扉 中国総体2025 レスリング競技会	配 置	屋 内		屋 外
施設名	三刀屋文化体育館アスパル		Ⓚ	連絡委員	

x4箇所

1/100

No.	品名・規格	数量	単位	調達方法	No.	品名・規格	数量	単位	調達方法
1	椅子	8	脚	施設備品					

備 考 ：

大会名	開け未来の扉 中国総体2025 レスリング競技会	配 置	屋 内		屋 外
施設名	三刀屋文化体育館アスパル		㊤	次番選手委員	



x3箇所

1/100

No.	品名・規格	数量	単位	調達方法	No.	品名・規格	数量	単位	調達方法
1	長机 450x1800	3	卓	レンタル					
2	椅子	6	脚	施設備品					

備 考：

大会名	開け未来の扉 中国総体2025 レスリング競技会	配 置	屋 内		屋 外
施設名	三刀屋文化体育館アスパル		Ⓜ	審判控席	



x4箇所

1/100

No.	品名・規格	数量	単位	調達方法	No.	品名・規格	数量	単位	調達方法
1	椅子	40	脚	施設備品					

備 考：

大会名	開け未来の扉 中国総体2025 レスリング競技会	配 置	屋 内		屋 外
施設名	三刀屋文化体育館アスパル		㊦	セコンド	




x8箇所

1/100

No.	品名・規格	数量	単位	調達方法	No.	品名・規格	数量	単位	調達方法
1	椅子	16	脚	施設備品					

備 考 :

大会名	開け未来の扉 中国総体2025 レスリング競技会	配 置	屋 内		屋 外
施設名	三刀屋文化体育館アスパル		③	記録・進行・印刷速報・賞状筆耕	

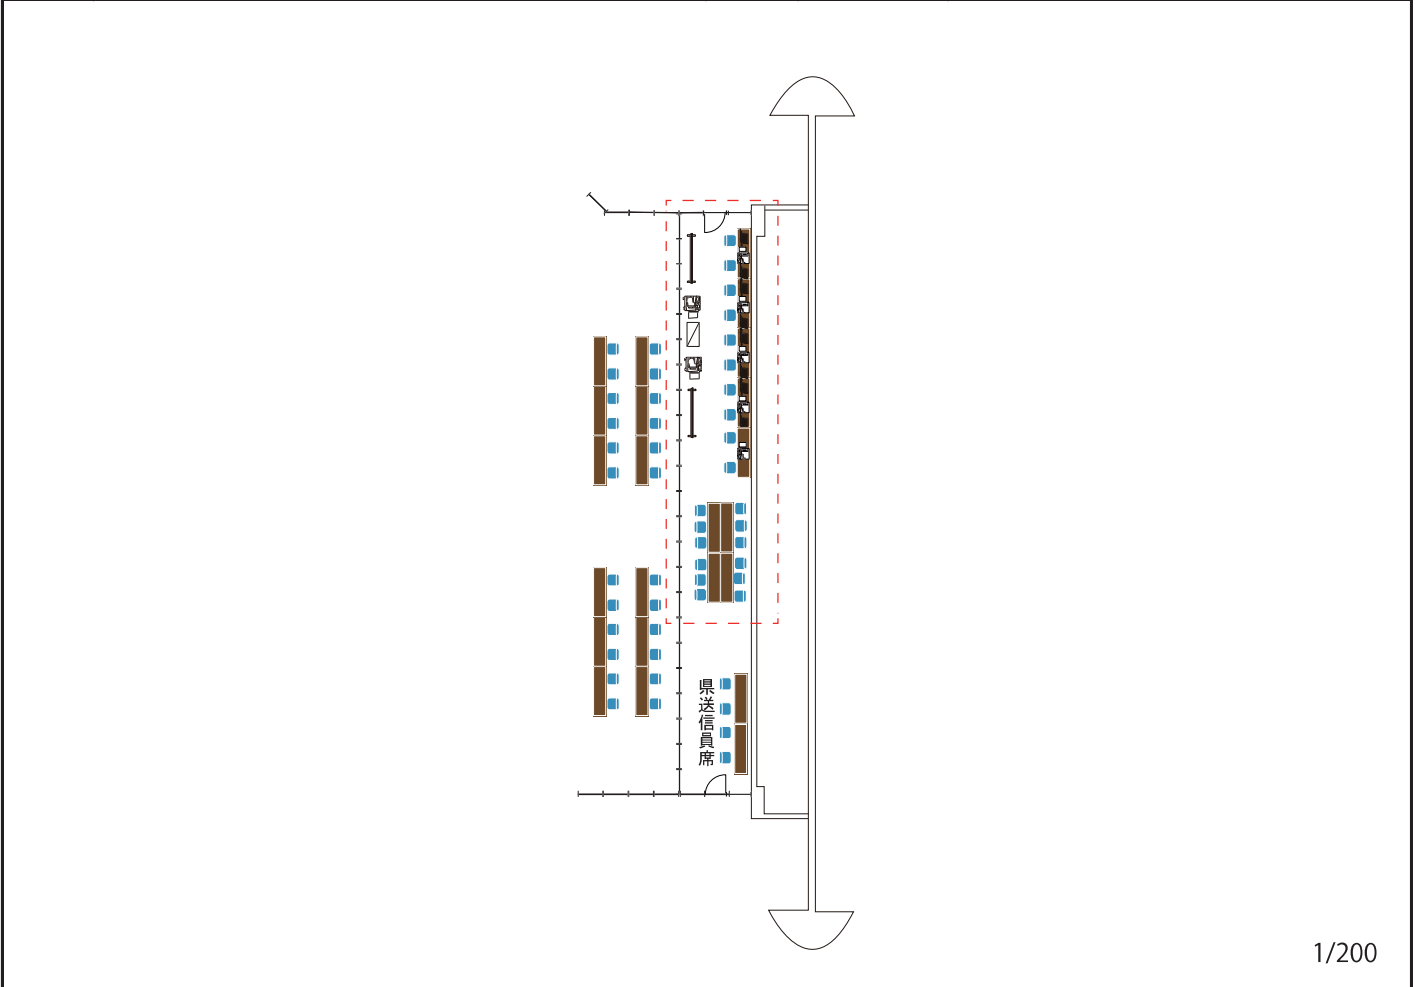

No.	品名・規格	数量	単位	調達方法	No.	品名・規格	数量	単位	調達方法
1	パーテーション W900xH2100	35	枚	レンタル					
2	パーテーションドア W900xH2100	2	枚	レンタル					
3	長机 450x1800	9	卓	レンタル					
4	椅子	22	脚	施設備品					
5	整理棚 W900xD450xH1800	1	台	レンタル					
6	ホワイトボード W1800xH900	2	台	レンタル					
7	ノートパソコン office付き	8	台	レンタル					
8	レーザープリンタ A3対応	5	台	レンタル					
9	デジタル複合機	2	台	レンタル					
10	LAN設定	1	式	レンタル					
11	ドラムコード 30m巻き	2	台	レンタル					
12	延長コード 5m3口	5	本	レンタル					
13	表彰盆	12	枚	レンタル					
14	モニター 50インチ	1	台	レンタル					
15	モニタースタンド	1	台	レンタル					

備 考：

大会名	開け未来の扉 中国総体2025 レスリング競技会	配 置	屋 内		屋 外
施設名	三刀屋文化体育館アスパル		④	本部放送席	




1/100

No.	品名・規格	数量	単位	調達方法	No.	品名・規格	数量	単位	調達方法
1	長机 450x1800	2	卓	レンタル					
2	椅子	4	脚	施設備品					
3	マイクセット	1	式	レンタル					

備 考：

大会名	開け未来の扉 中国総体2025 レスリング競技会	配 置	屋 内		屋 外
施設名	三刀屋文化体育館アスパル		⑤	実施本部	

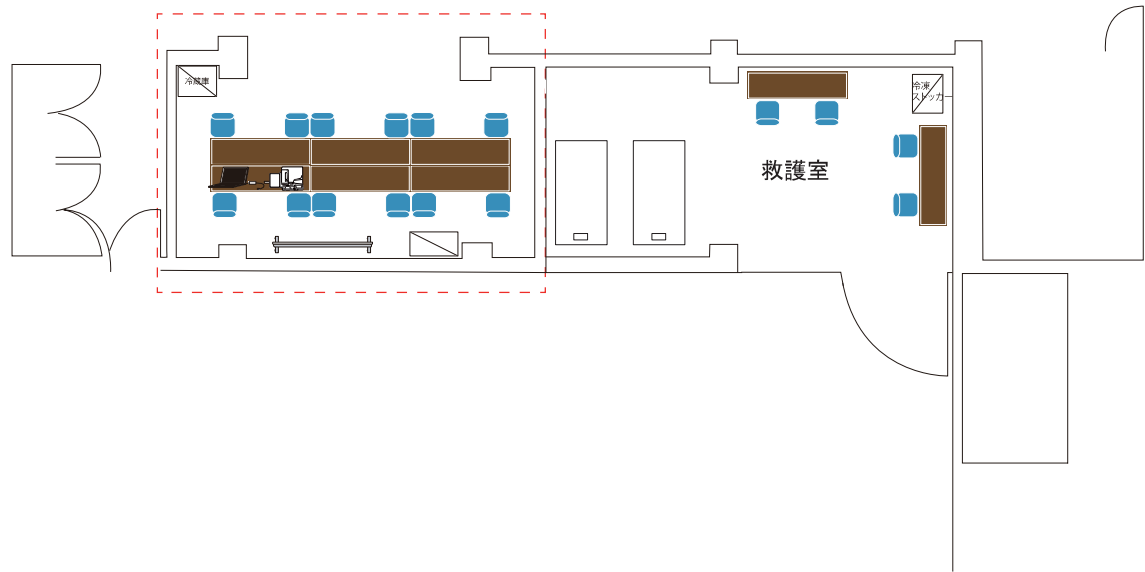

No.	品名・規格	数量	単位	調達方法	No.	品名・規格	数量	単位	調達方法
1	長机 450x1800	6	卓	施設備品					
2	椅子	12	脚	施設備品					
3	整理棚 W900xD450xH1800	1	台	レンタル					
4	ホワイトボード W1800xH900	1	台	レンタル					
5	ノートパソコン office付き	1	台	レンタル					
6	レーザープリンタ	1	台	レンタル					
7	ドラムコード 30m巻き	1	台	レンタル					
8	延長コード 5m3口	2	本	レンタル					
9	無線機 5Wタイピンマイク付き	50	台	レンタル					
10	ポケットWi-fi	1	台	レンタル					

備 考 ：

大会名	開け未来の扉 中国総体2025 レスリング競技会	配 置	屋 内		屋 外
施設名	三刀屋文化体育館アスパル		⑦	救護席	



x2箇所

1/100

No.	品名・規格	数量	単位	調達方法	No.	品名・規格	数量	単位	調達方法
1	長机 450x1800	2	卓	レンタル					
2	椅子	4	脚	施設備品					

備 考 ：

大会名	開け未来の扉 中国総体2025 レスリング競技会	配 置	屋 内		屋 外
施設名	三刀屋文化体育館アスパル		⑧	報道員席	






x2箇所

1/100


No.	品名・規格	数量	単位	調達方法	No.	品名・規格	数量	単位	調達方法
1	長机 450x1800	2	卓	レンタル					
2	椅子	4	脚	施設備品					
3	ドラムコード 30m巻き	2	台	レンタル					

備 考：

	開け未来の扉 中国総体2025 レスリング競技会	配 置	屋 内 屋 外	
	三刀屋文化体育館アスパル		⑨	競技運営役員・補助員控室

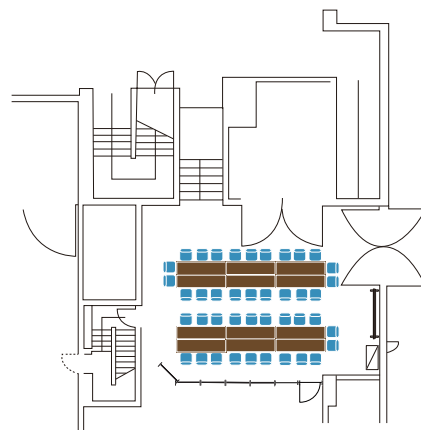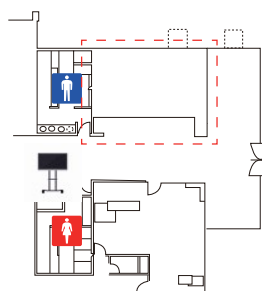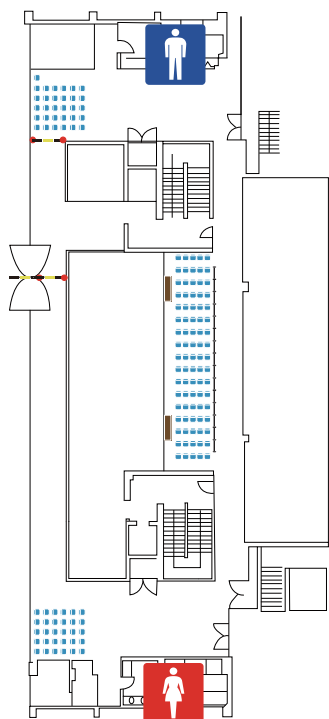[illegible]

大会名	開け未来の扉 中国総体2025 レスリング競技会	配 置	屋 内		屋 外
施設名	三刀屋文化体育館アスパル		⑪	救護室	

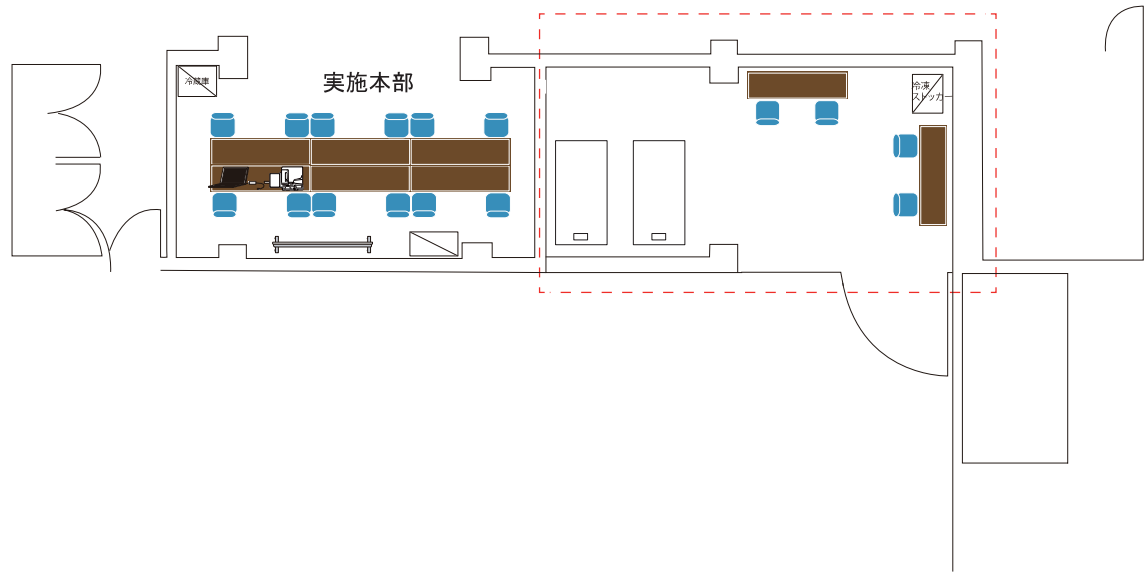

1/100

No.	品名・規格	数量	単位	調達方法	No.	品名・規格	数量	単位	調達方法
1	長机 450x1800	2	卓	レンタル					
2	椅子	4	脚	施設備品					
3	整理棚 W900xD450xH1800	1	台	レンタル					
4	ホワイトボード W1800xH900	1	台	レンタル					
5	スパインボード	1	台	レンタル					
6	診察台 枕付き	2	台	レンタル					
7	冷凍ストッカー 150L	1	台	レンタル					
8	クーラーボックス 55L	1	個	レンタル					
9	布パーテーション	3	枚	レンタル					
10	回転丸椅子	2	台	レンタル					
11	業務用扇風機	1	台	レンタル					
12	ドラムコード 30m巻き	1	台	レンタル					

備 考：


大会名	開け未来の扉 中国総体2025 レスリング競技会	配 置	屋 内		屋 外
施設名	三刀屋文化体育館アスパル		⑫	総合受付	



No.	品名・規格	数量	単位	調達方法	No.	品名・規格	数量	単位	調達方法
1	長机 450x1800	2	卓	レンタル					
2	パイプ椅子	4	脚	レンタル					

備 考 ：

大会名	開け未来の扉 中国総体2025 レスリング競技会	配 置	屋 内		屋 外
施設名	三刀屋文化体育館アスパル		⑪	アップ場	

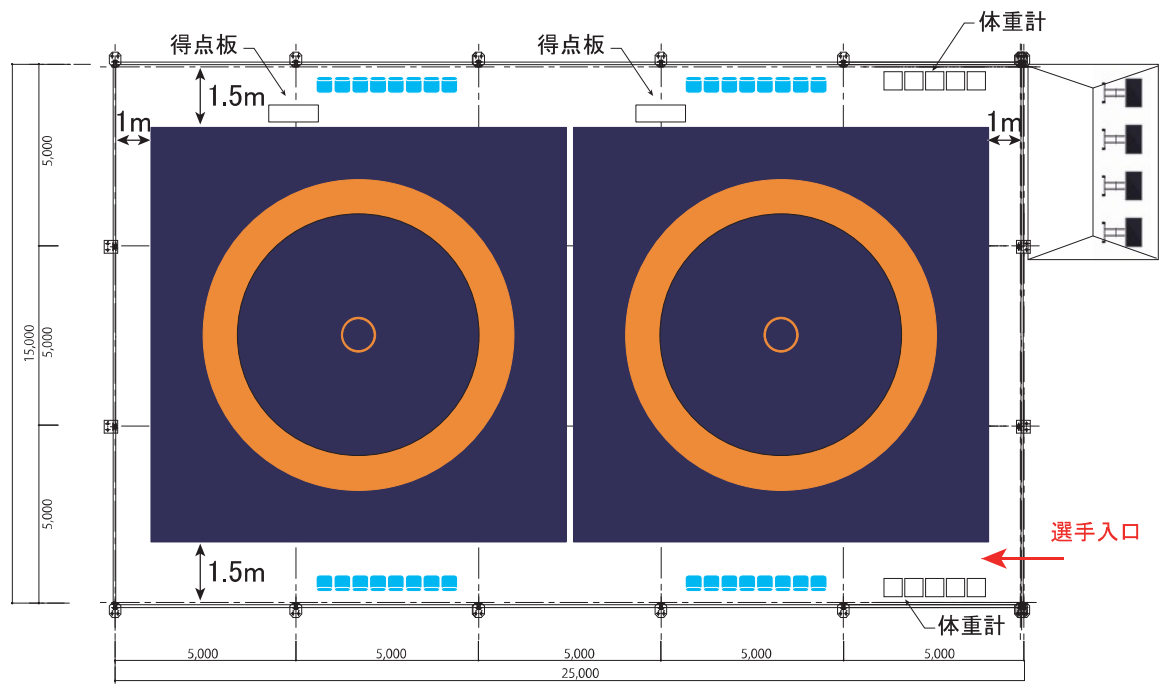

1/200

No.	品名・規格	数量	単位	調達方法	No.	品名・規格	数量	単位	調達方法
1	ヨーロッパアンテナ 15mx25m	1	基	レンタル	16	体重計	10	台	レンタル
2	ウェイト 400kg	16	個	レンタル	17	レスリングマット	2	面	事務局準備
3	横幕 5m	16	枚	レンタル	18	得点板	2	台	施設備品
4	テント 2kx3k	1	張	レンタル	19	モニター 60インチ	4	台	レンタル
5	横幕 3k	1	枚	レンタル	20	モニタースタンド	4	台	レンタル
6	横幕 2k	2	枚	レンタル	21	音響設備	1	式	レンタル
7	ウェイト 55kg	3	個	レンタル					
8	床材 H100	369	m ²	レンタル					
9	フロアシート	369	m ²	レンタル					
10	パイプ椅子	30	脚	レンタル					
11	エアコン 5馬力	6	台	レンタル					
12	業務用扇風機	6	台	レンタル					
13	電気工事	1	式	レンタル					
14	発電機 60kva	2	台	レンタル					
15	ドラムコード 30m巻き	6	台	レンタル					

備 考：


大会名	開け未来の扉 中国総体2025 レスリング競技会	配 置	屋 内		屋 外
施設名	三刀屋文化体育館アスパル		⑬・⑳	女子更衣室・男子更衣室	

※会場配置図参照

No.	品名・規格	数量	単位	調達方法	No.	品名・規格	数量	単位	調達方法

備 考 ：

大会名	開け未来の扉 中国総体2025 レスリング競技会	配 置	屋 内 屋 外	
施設名	三刀屋文化体育館アスパル		②③	ごみ集積所

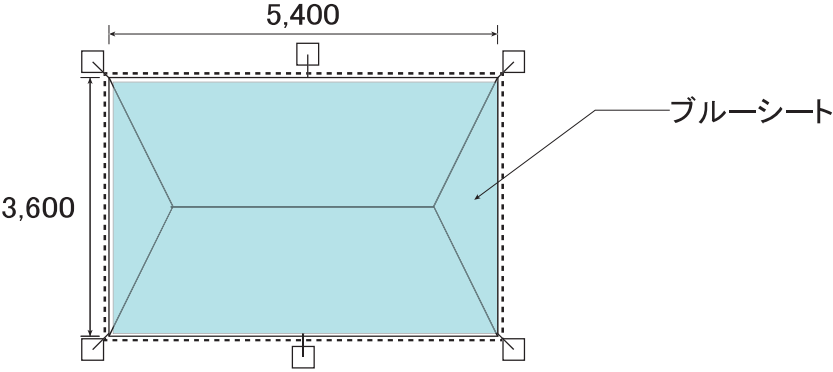


1/100

No.	品名・規格	数量	単位	調達方法	No.	品名・規格	数量	単位	調達方法
1	テント 2kx3k	1	張	レンタル					
2	ウェイト 55kg	6	個	レンタル					
3	横幕 3k	2	枚	レンタル					
4	横幕 2k	2	枚	レンタル					
5	ブルーシート 2kx3k	1	枚	レンタル					

備 考 ：

大会名	開け未来の扉 中国総体2025 レスリング競技会	配 置	屋 内 屋 外	
施設名	三刀屋文化体育館アスパル		②⑤	選手監督受付

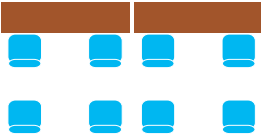


1/100

No.	品名・規格	数量	単位	調達方法	No.	品名・規格	数量	単位	調達方法
1	長机 450x1800	2	卓	レンタル					
2	椅子	8	脚	レンタル					

備 考 ：

大会名	開け未来の扉 中国総体2025 レスリング競技会	配 置	屋 内		屋 外
施設名	三刀屋文化体育館アスパル		②⑥	駐車場係控所	

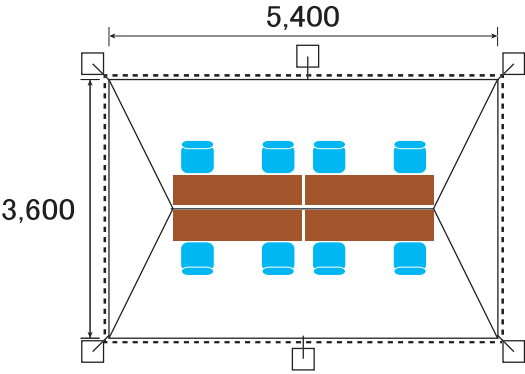

1/100

No.	品名・規格	数量	単位	調達方法	No.	品名・規格	数量	単位	調達方法
1	テント 2kx3k	1	張	レンタル					
2	ウェイト 55kg	6	個	レンタル					
3	横幕 3k	2	枚	レンタル					
4	横幕 2k	2	枚	レンタル					
5	長机 450x1800	4	卓	レンタル					
6	パイプ椅子	8	脚	レンタル					
7	交通誘導棒	8	本	レンタル					

備 考 ：

大会名	開け未来の扉 中国総体2025 レスリング競技会	配 置	屋 内		屋 外
施設名	三刀屋文化体育館アスパル		②⑦	観戦席	

※会場配置図参照

No.	品名・規格	数量	単位	調達方法	No.	品名・規格	数量	単位	調達方法
1	パイプ椅子※予備含む	250	脚	レンタル					

備 考：

大会名	開け未来の扉 中国総体2025 レスリング競技会	配 置	屋 内 屋 外	
施設名	三刀屋文化体育館アスパル		③⑩	ドリンクコーナー



1/100

No.	品名・規格	数量	単位	調達方法	No.	品名・規格	数量	単位	調達方法
1	長机 450x1800	1	卓	レンタル					
2	パイプ椅子	4	脚	レンタル					
3	どぶづけ	1	台	レンタル					

備 考：

大会名	開け未来の扉 中国総体2025 レスリング競技会	配 置	屋 内		屋 外
施設名	三刀屋文化体育館アスパル		③②	大学視察席	

※会場配置図参照

No.	品名・規格	数量	単位	調達方法	No.	品名・規格	数量	単位	調達方法

備 考 ：

大会名	開け未来の扉 中国総体2025 レスリング競技会	配 置	屋 内		屋 外
施設名	三刀屋文化体育館アスパル		③③	福祉席	

※会場配置図参照

No.	品名・規格	数量	単位	調達方法	No.	品名・規格	数量	単位	調達方法

備 考 ：

大会名	開け未来の扉 中国総体2025 レスリング競技会	配 置	屋 内		屋 外
施設名	三刀屋文化体育館アスパル		③④	駐輪場	

※会場配置図参照

No.	品名・規格	数量	単位	調達方法	No.	品名・規格	数量	単位	調達方法

備 考 ：

大会名	開け未来の扉 中国総体2025 レスリング競技会	配 置	屋 内 屋 外	
施設名	三刀屋文化体育館アスパル		★	サイン計画

No.	品名・規格	数量	単位	調達方法	No.	品名・規格	数量	単位	調達方法
1	大会名横看板 W8000xH1200	1	本	レンタル					
2	旗パネル W990xH660	6	枚	レンタル					
3	歓迎看板 W900xH1800+300	1	本	レンタル					
4	トーナメント表 A0	16	枚	レンタル					
5	会場案内板 W1800xH1800+300	1	台	レンタル					
6	立看板 W450xH1500+300	10	本	レンタル					
7	階級プラカード W750xH250+700	15	本	レンタル					
8	学校名プラカード W750xH250+700	47	本	レンタル					

備 考 ：

大会名	開け未来の扉 中国総体2025 レスリング競技会	配 置	屋 内 屋 外	
施設名	三刀屋文化体育館アスパル		★	その他

No.	品名・規格	数量	単位	調達方法	No.	品名・規格	数量	単位	調達方法
1	インターネット回線工事	1	式	工事					
2	電気設備工事 60kva発電機含む	1	式	工事					
3	音響設備工事※オペ含む	1	式	工事					
4	映像設備工事※オペ含む	1	式	工事					
5	OA機器オペレーター	4	日間	オペ					
6	レスリングステージ 28mx14m	2	式	レンタル					
7	カラーコーンセット ウェイト・バー付き	50	式	レンタル					
8	モニター 60インチ	2	台	レンタル					
9	モニタースタンド	2	台	レンタル					

備 考 ：