位置図

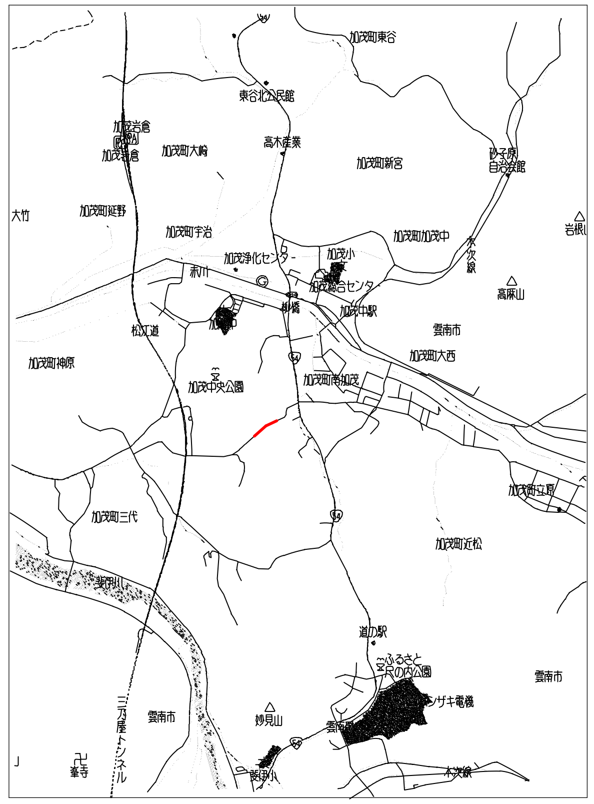

図面番号	1／2	縮尺	1/1000
工事名	神原企業団地1号線配水管新設工事		
図面名称	平面配管図		
工事箇所	雲南市加茂町宇治		
雲南市水道局			

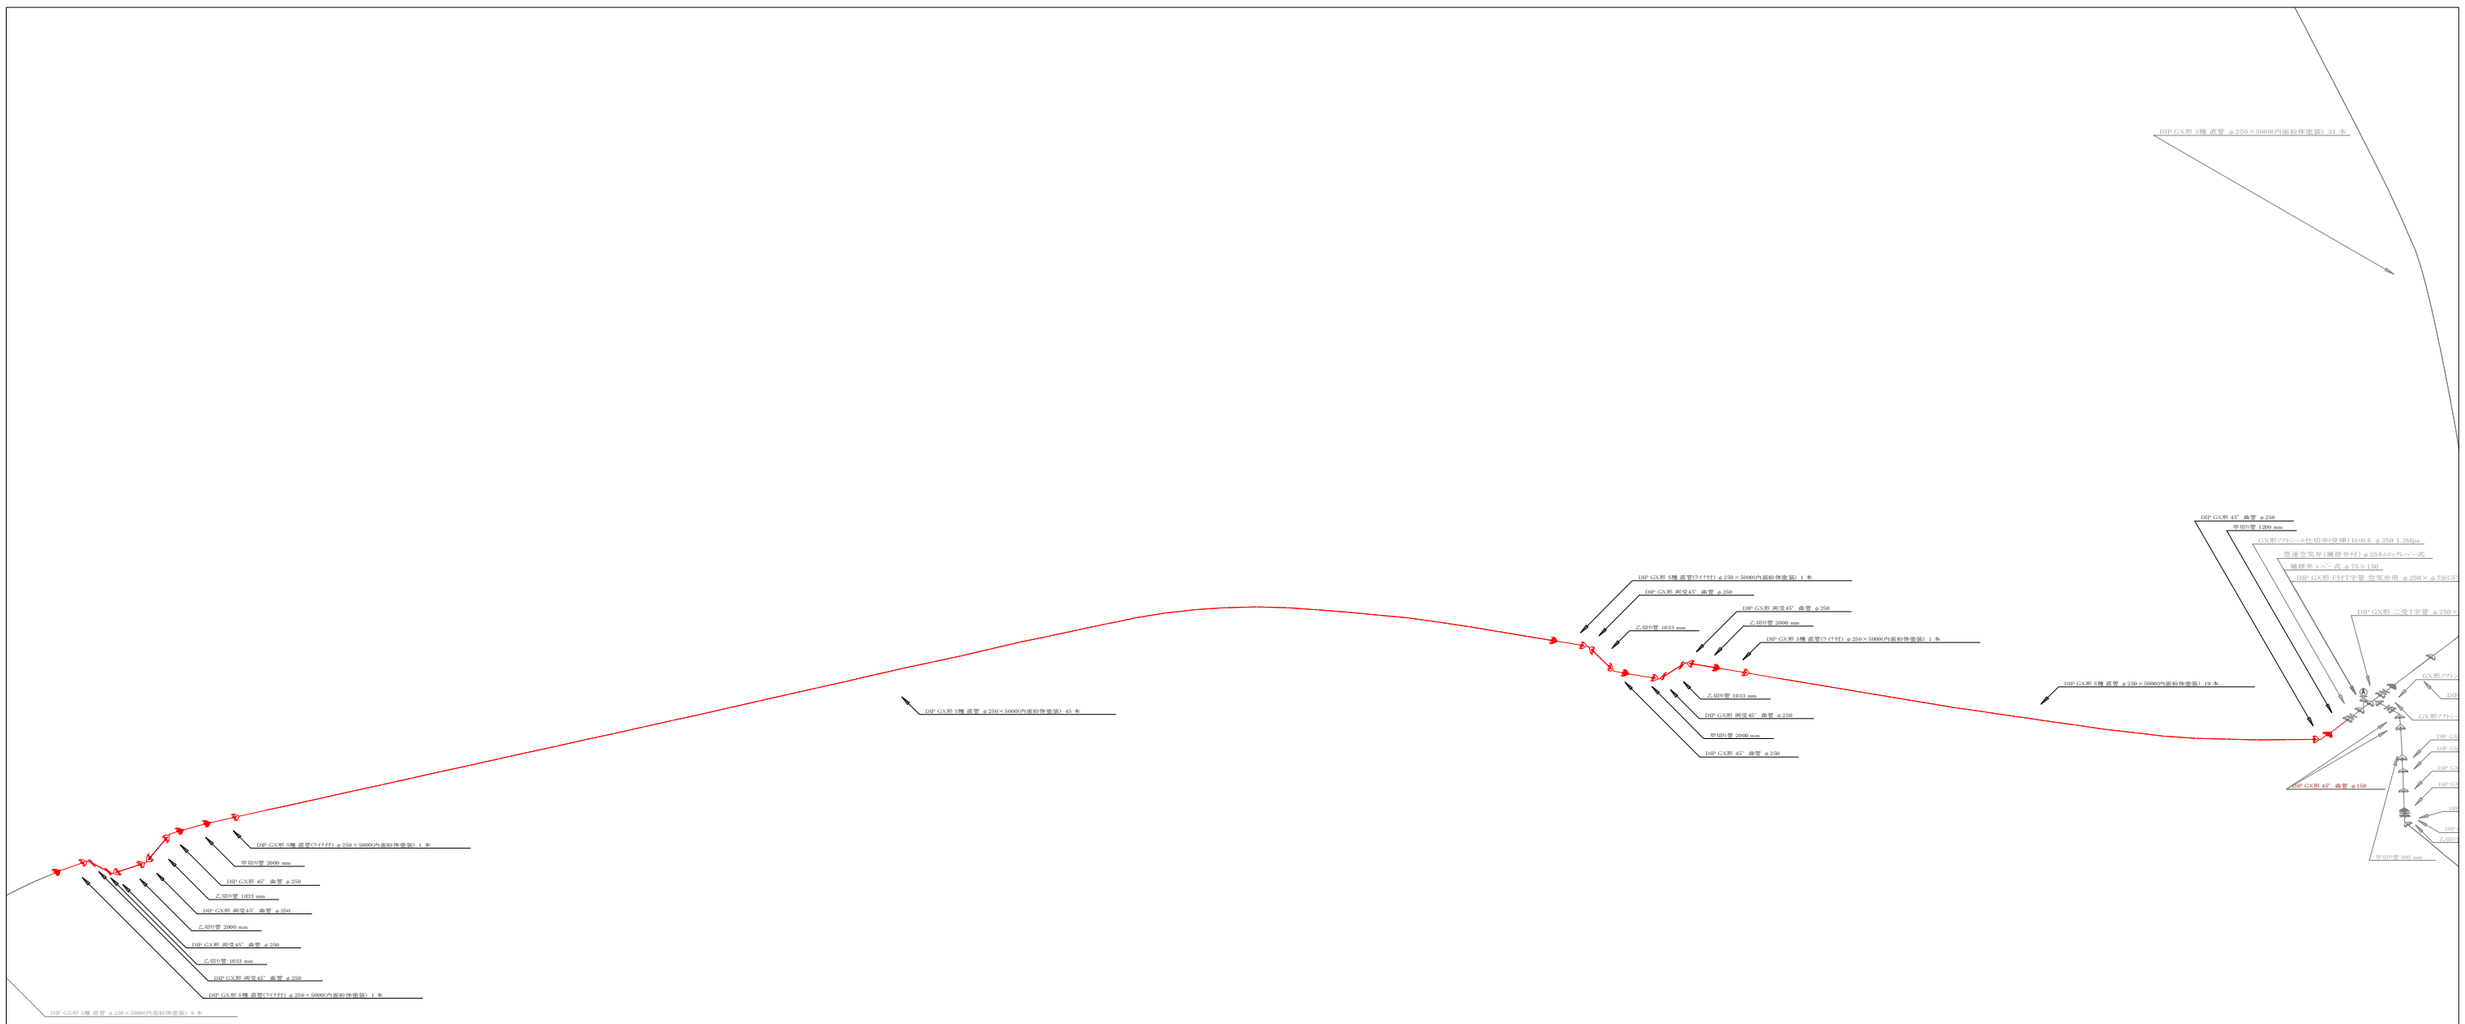

標準断面図

S=1:100

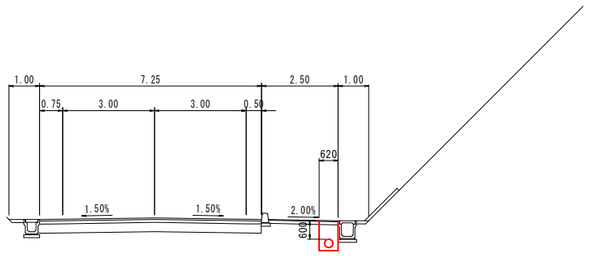

土工図

S=1:20

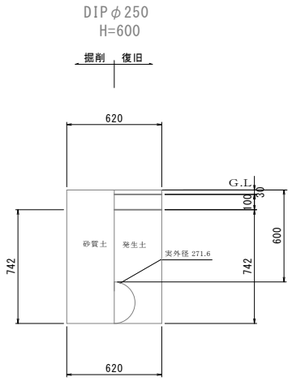

神原企業団地線

工種	形状寸法	単位	1m当り数量	工事数量 L=365.0m
掘削積込	バックホウ	m3	0.46	163.3
埋戻	購入土	m3		
	発生土	m3	0.40	142.0
発生土処理	ダンプトラック	m3		

図面番号	2／2	縮尺	図示
工事名	神原企業団地1号線配水管新設工事		
図面名称	配管図詳細図		
工事箇所	雲南市加茂町宇治		

雲南市水道局