

道の駅 掛合の里

至 広島

至 松江


駅舎

管理委託: 雲南省シルバーサービスセンター
建築面積: 263.64m² (RC造)
機能: 情報発信、休憩、トイレ、シャワー
※R元年全面改修(重点道の駅関連)
※防災設備の拡充(仮設トイレ、屋外自家発電施設、受水槽)

緑地公園

指定管理: 掛合運送(有)
面積: 12,938m²
※遊具、パットゴルフ等が老朽化により使用できなくなっている。
※三刀屋川から導水できなくなり、公園内の水辺空間が機能していない。

本業務の中で周辺エリアを含む活用計画を検討

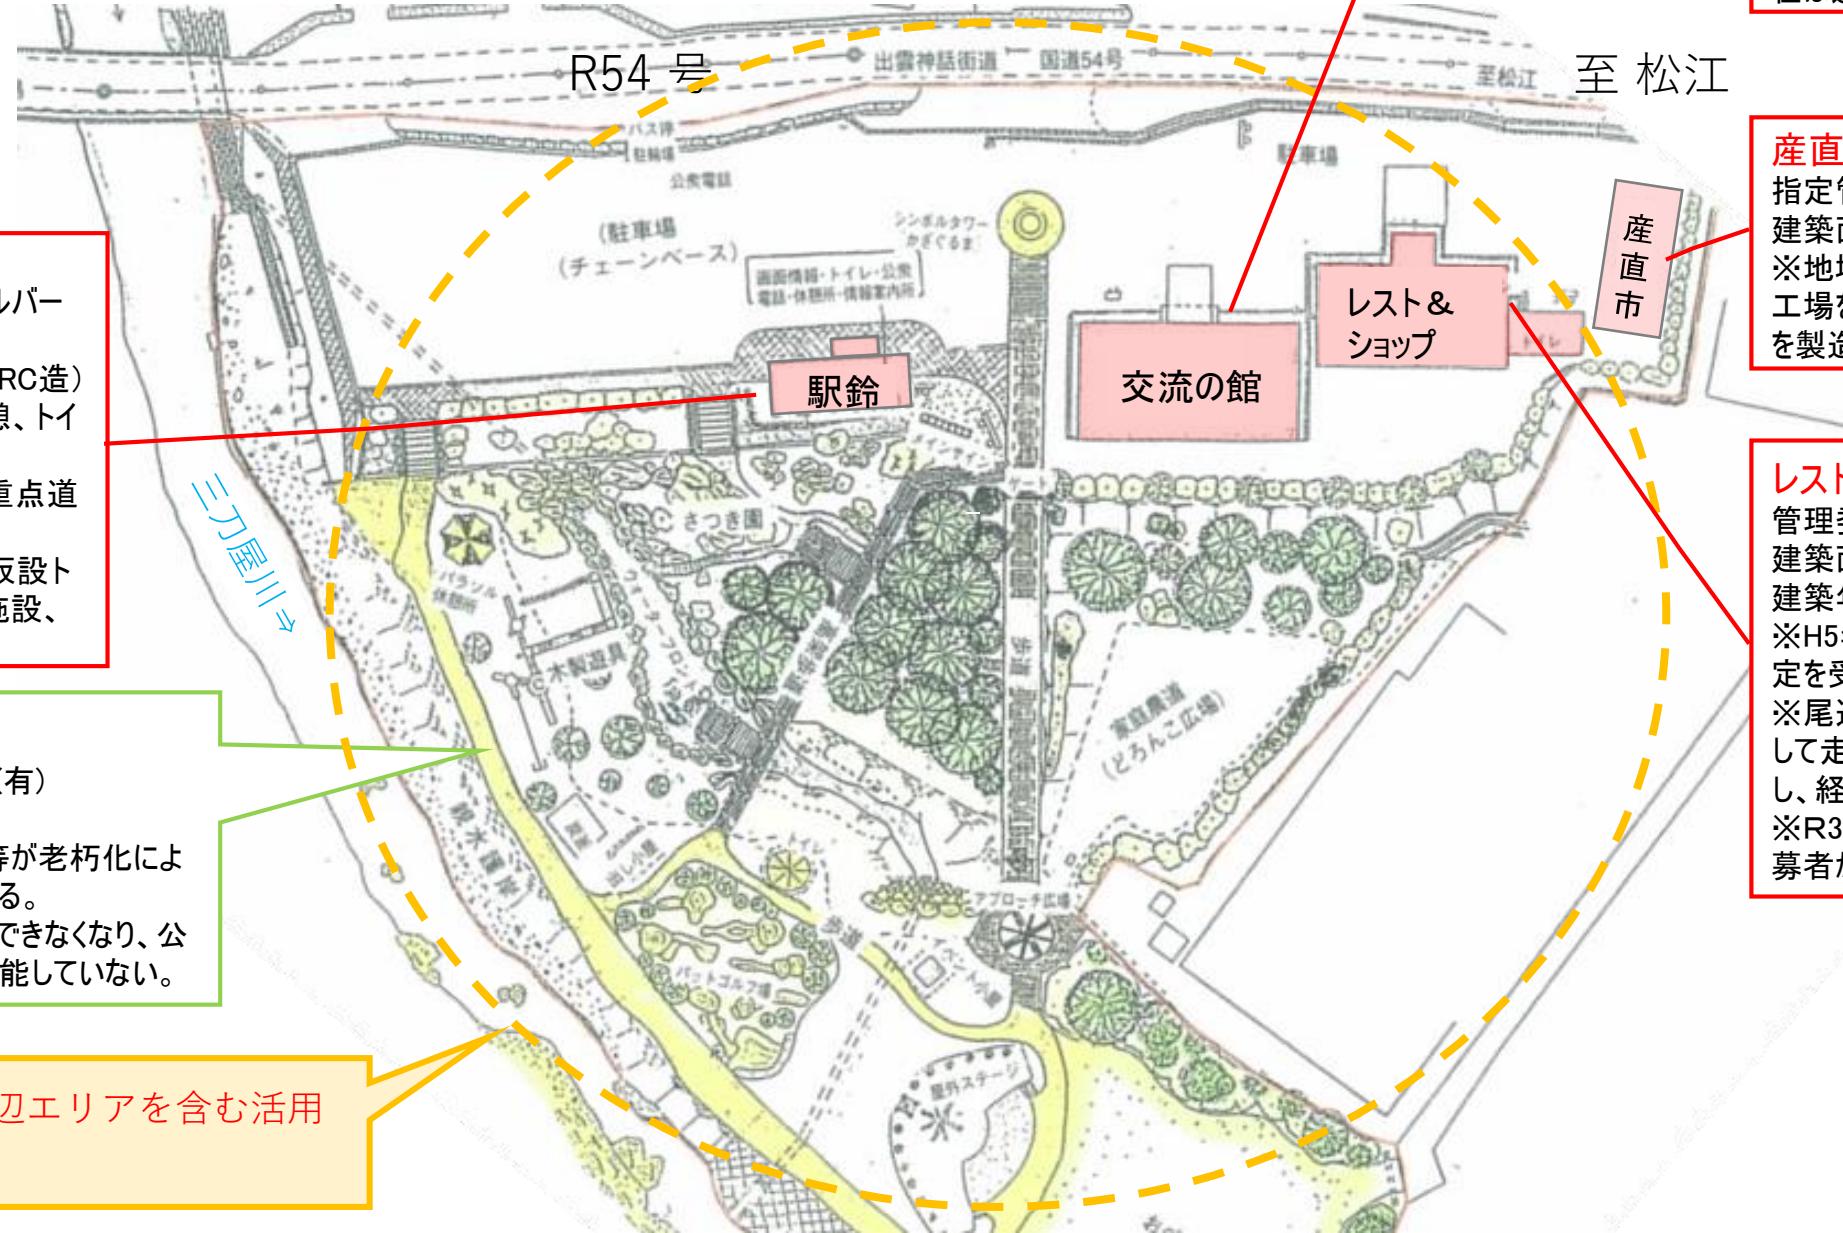

交流の館

管理: 市直営
建築面積: 516.16m² (W造)
※元々はレストラン。R3年度から現在は避難所や貸館として利用。

産直市「グリーン掛合」

指定管理: 掛合町青空市協議会
建築面積: 174.64m² (W造)
※地域農産物販売ならびに共同加工場を運営。共同加工場で餅などを製造するが利用頻度は低い。

レスト&ショップ掛合の里

管理委託: 合同会社 Re
建築面積: 523.68m² (W造)
建築年月: S63年3月
※H5年の第1回「全国道の駅」認定を受ける。
※尾道松江線の開通以来、平行して走る国道54号の交通量が半減し、経営に大きな影響を与えていた。
※R3年度からの指定管理者に応募者がなく、管理委託となる。

道の駅さくらの里

園芸
ハウス

あおぞら福祉会に
によるワイン用葡萄
の栽培

第2駐車場
※ハイシーズンやイベン
トを実施したときに、駐
車場が不足することか
ら第2駐車場を確保。
現在は借地で砂利敷
き。管理者から舗装や
拡張を求める声がある。

至 松江

入口が一か所で、縦断勾配の頂点、松
江側からだと右カーブ後の直線にあり、
見通しが良くない。出入りがしにくい。

本業務の中で周辺エリア
を含む活用計画を検討

産直市「たんびにきて家」
指定管理:さくらの里(株)
店舗面積:62m²(W造)
※出荷組合なく、雲南全域か
ら農産物が集まる

道の駅さくらの里きすき
指定管理:さくらの里(株)
延床面積:1,047m²(S造)
建築年月:H13年8月

第2駐車場

産直市

情報
休憩

トイレ

バックヤード

コンビニ
特産品
販売

飲食


ふるさと
尺の内
公園

ホシザキグリーン財
団所有。里山を
テーマとした公園

R54 号


至 広島

道の駅おろちの里

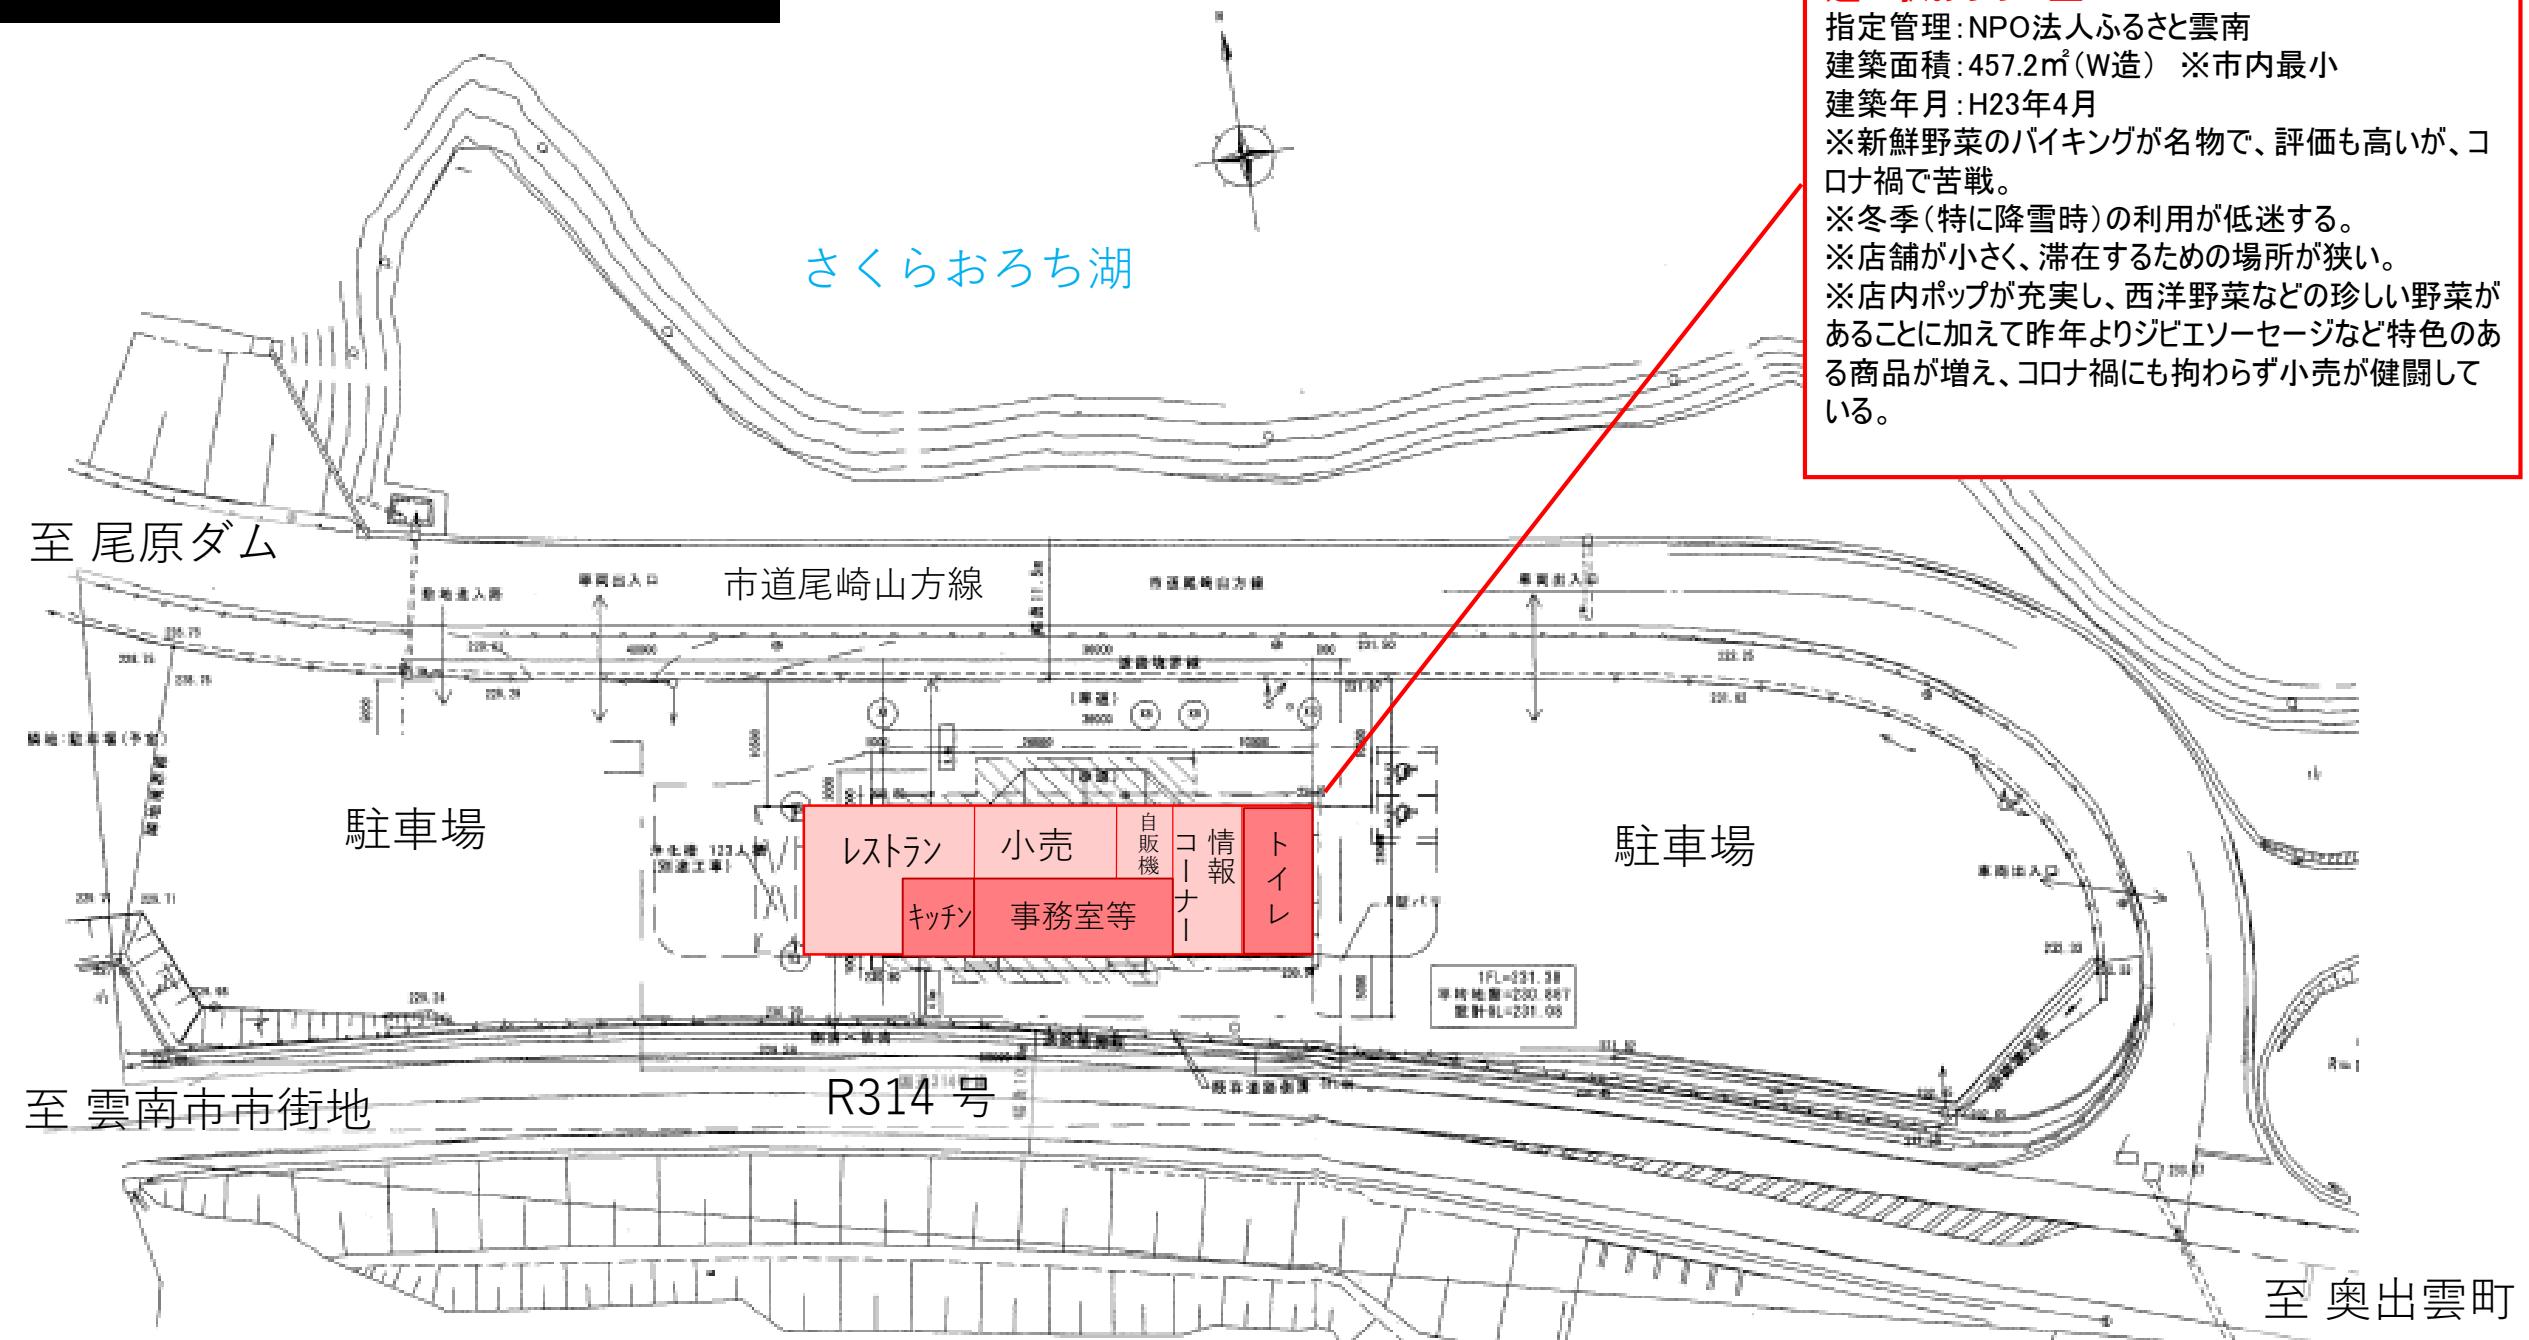

道の駅たたらば壱番地

至 吉田町内

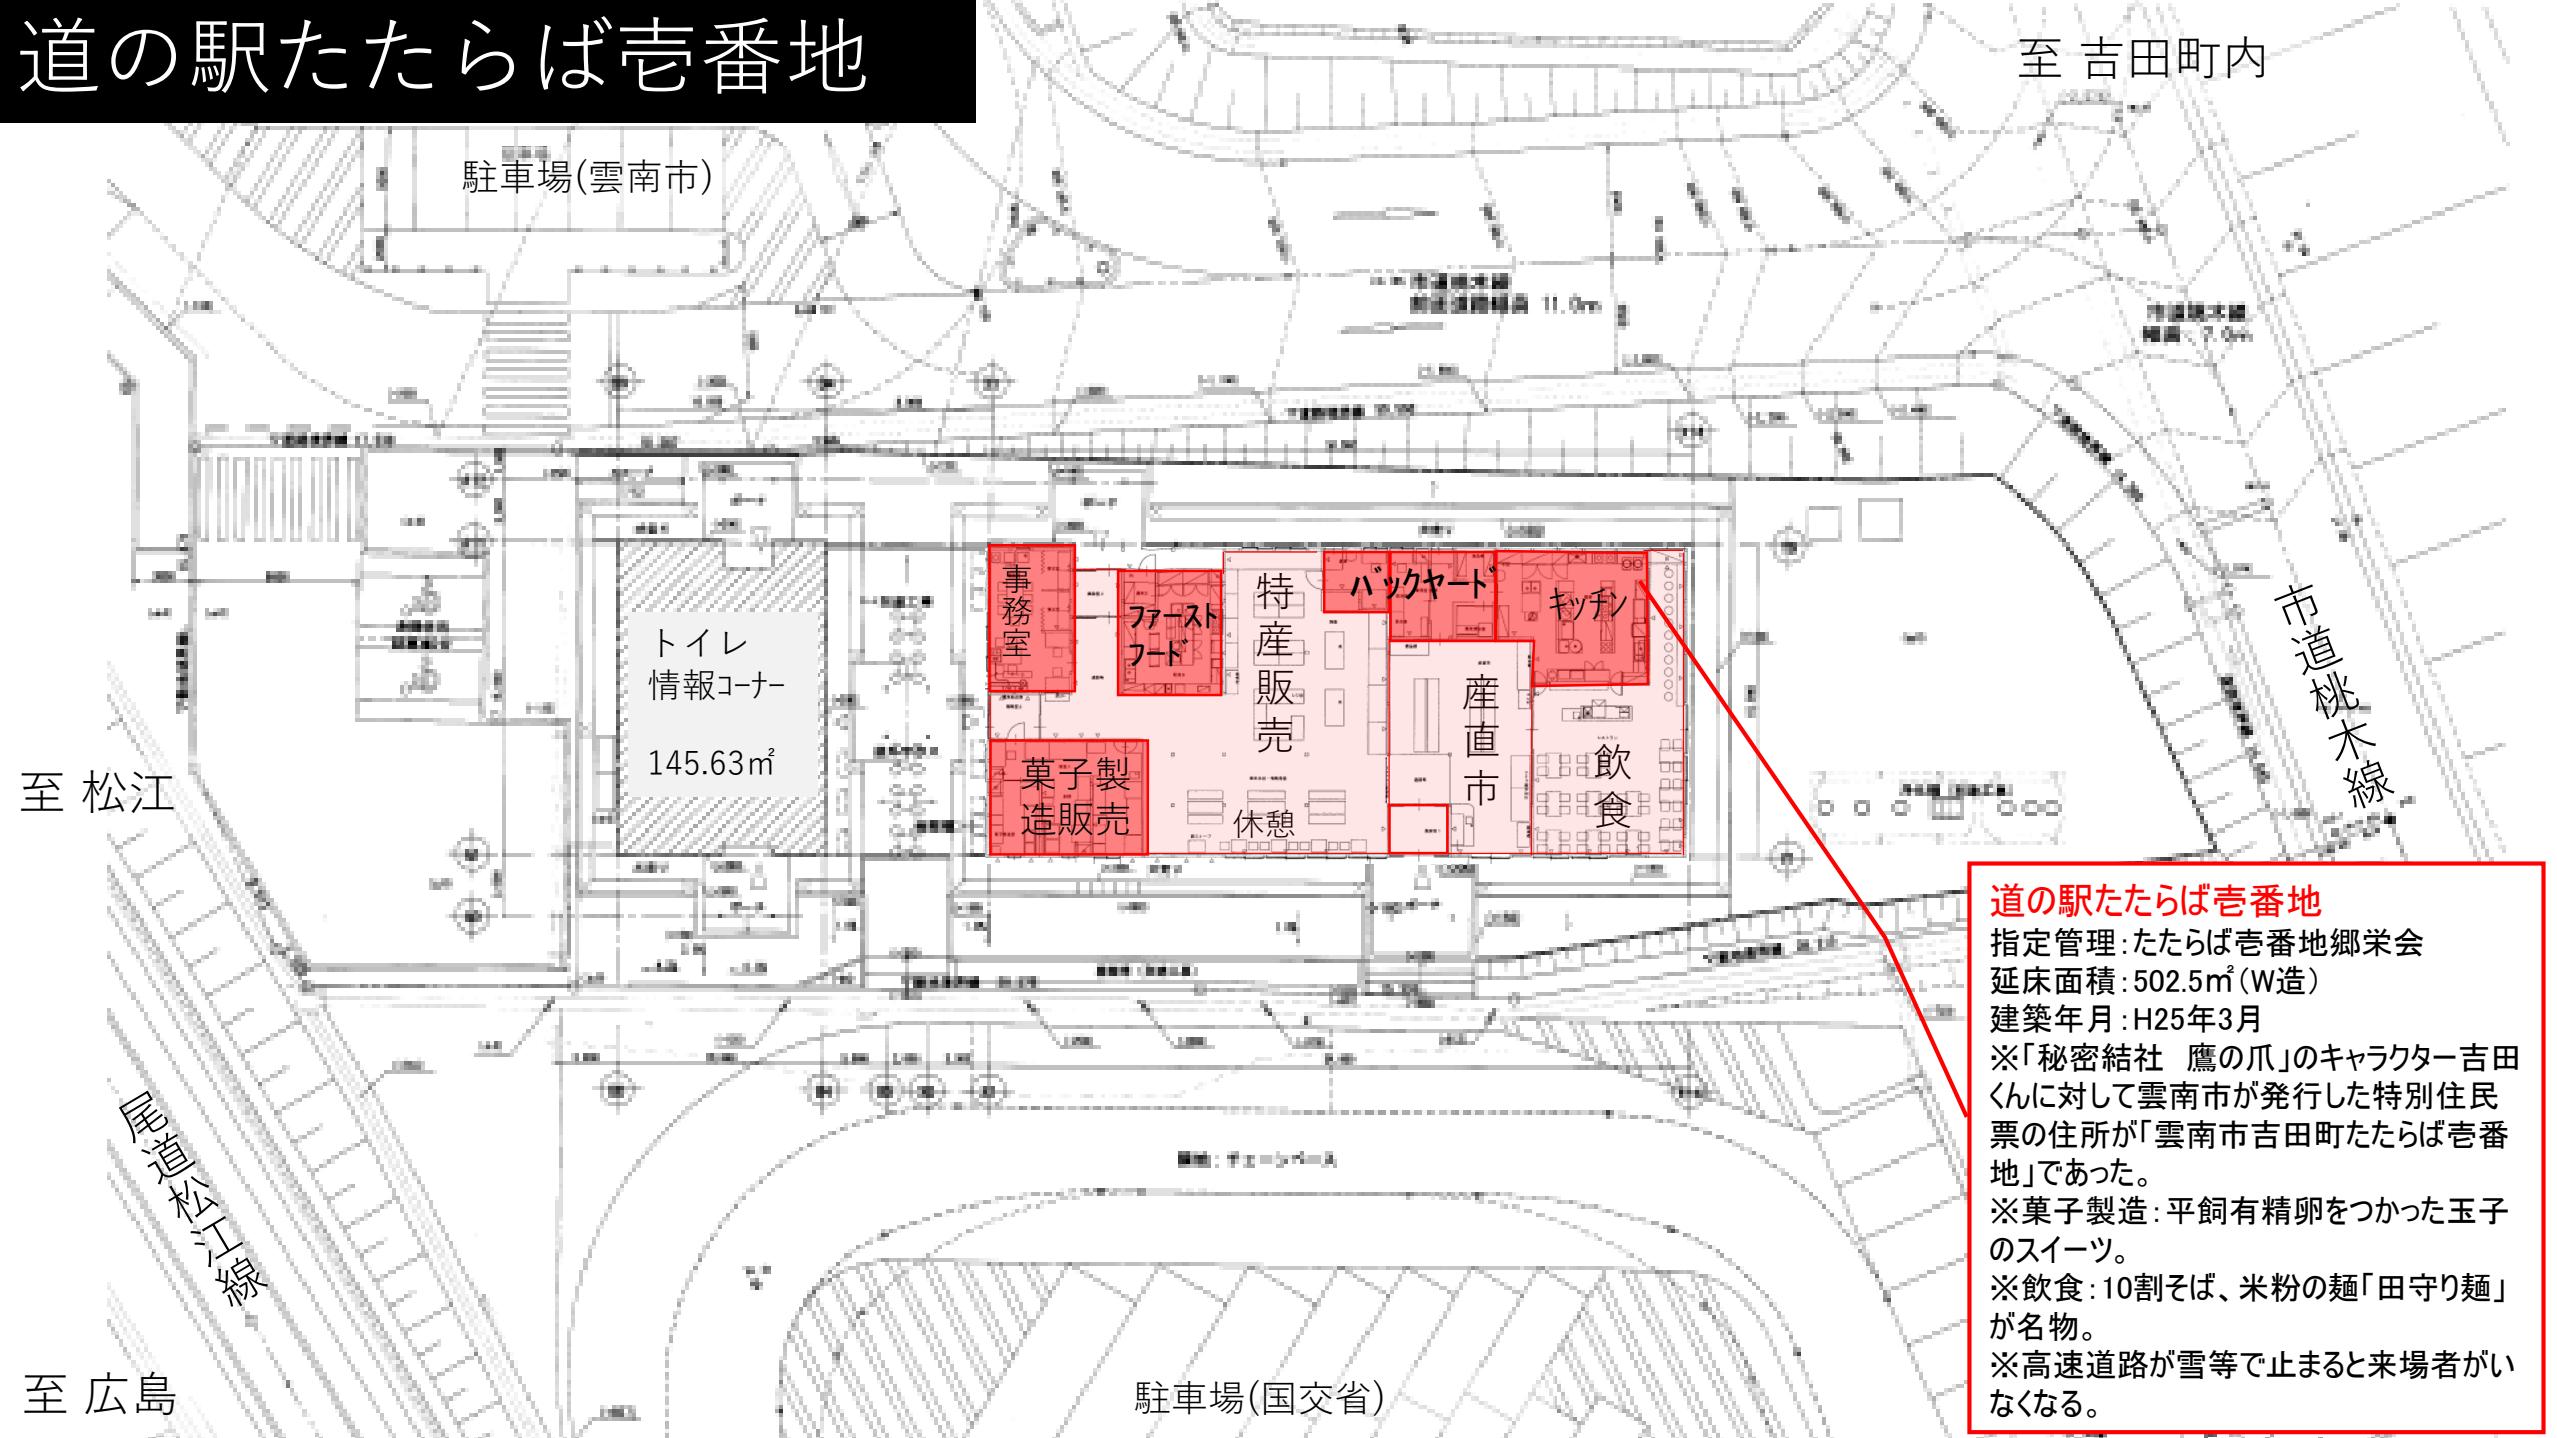

道の駅たたらば壱番地

指定管理:たたらば壱番地郷栄会
延床面積:502.5m² (W造)

建築年月:H25年3月

※「秘密結社 鷹の爪」のキャラクター吉田くんに対して雲南市が発行した特別住民票の住所が「雲南市吉田町たたらば壱番地」であった。

※菓子製造:平飼有精卵をつかった玉子のスイーツ。

※飲食:10割そば、米粉の麺「田守り麺」が名物。

※高速道路が雪等で止まると来場者がいなくなる。