


公営住宅建設事業 中村団地建設設計業務 位置図

中村団地建設地



縮尺: 1/2,500

70m

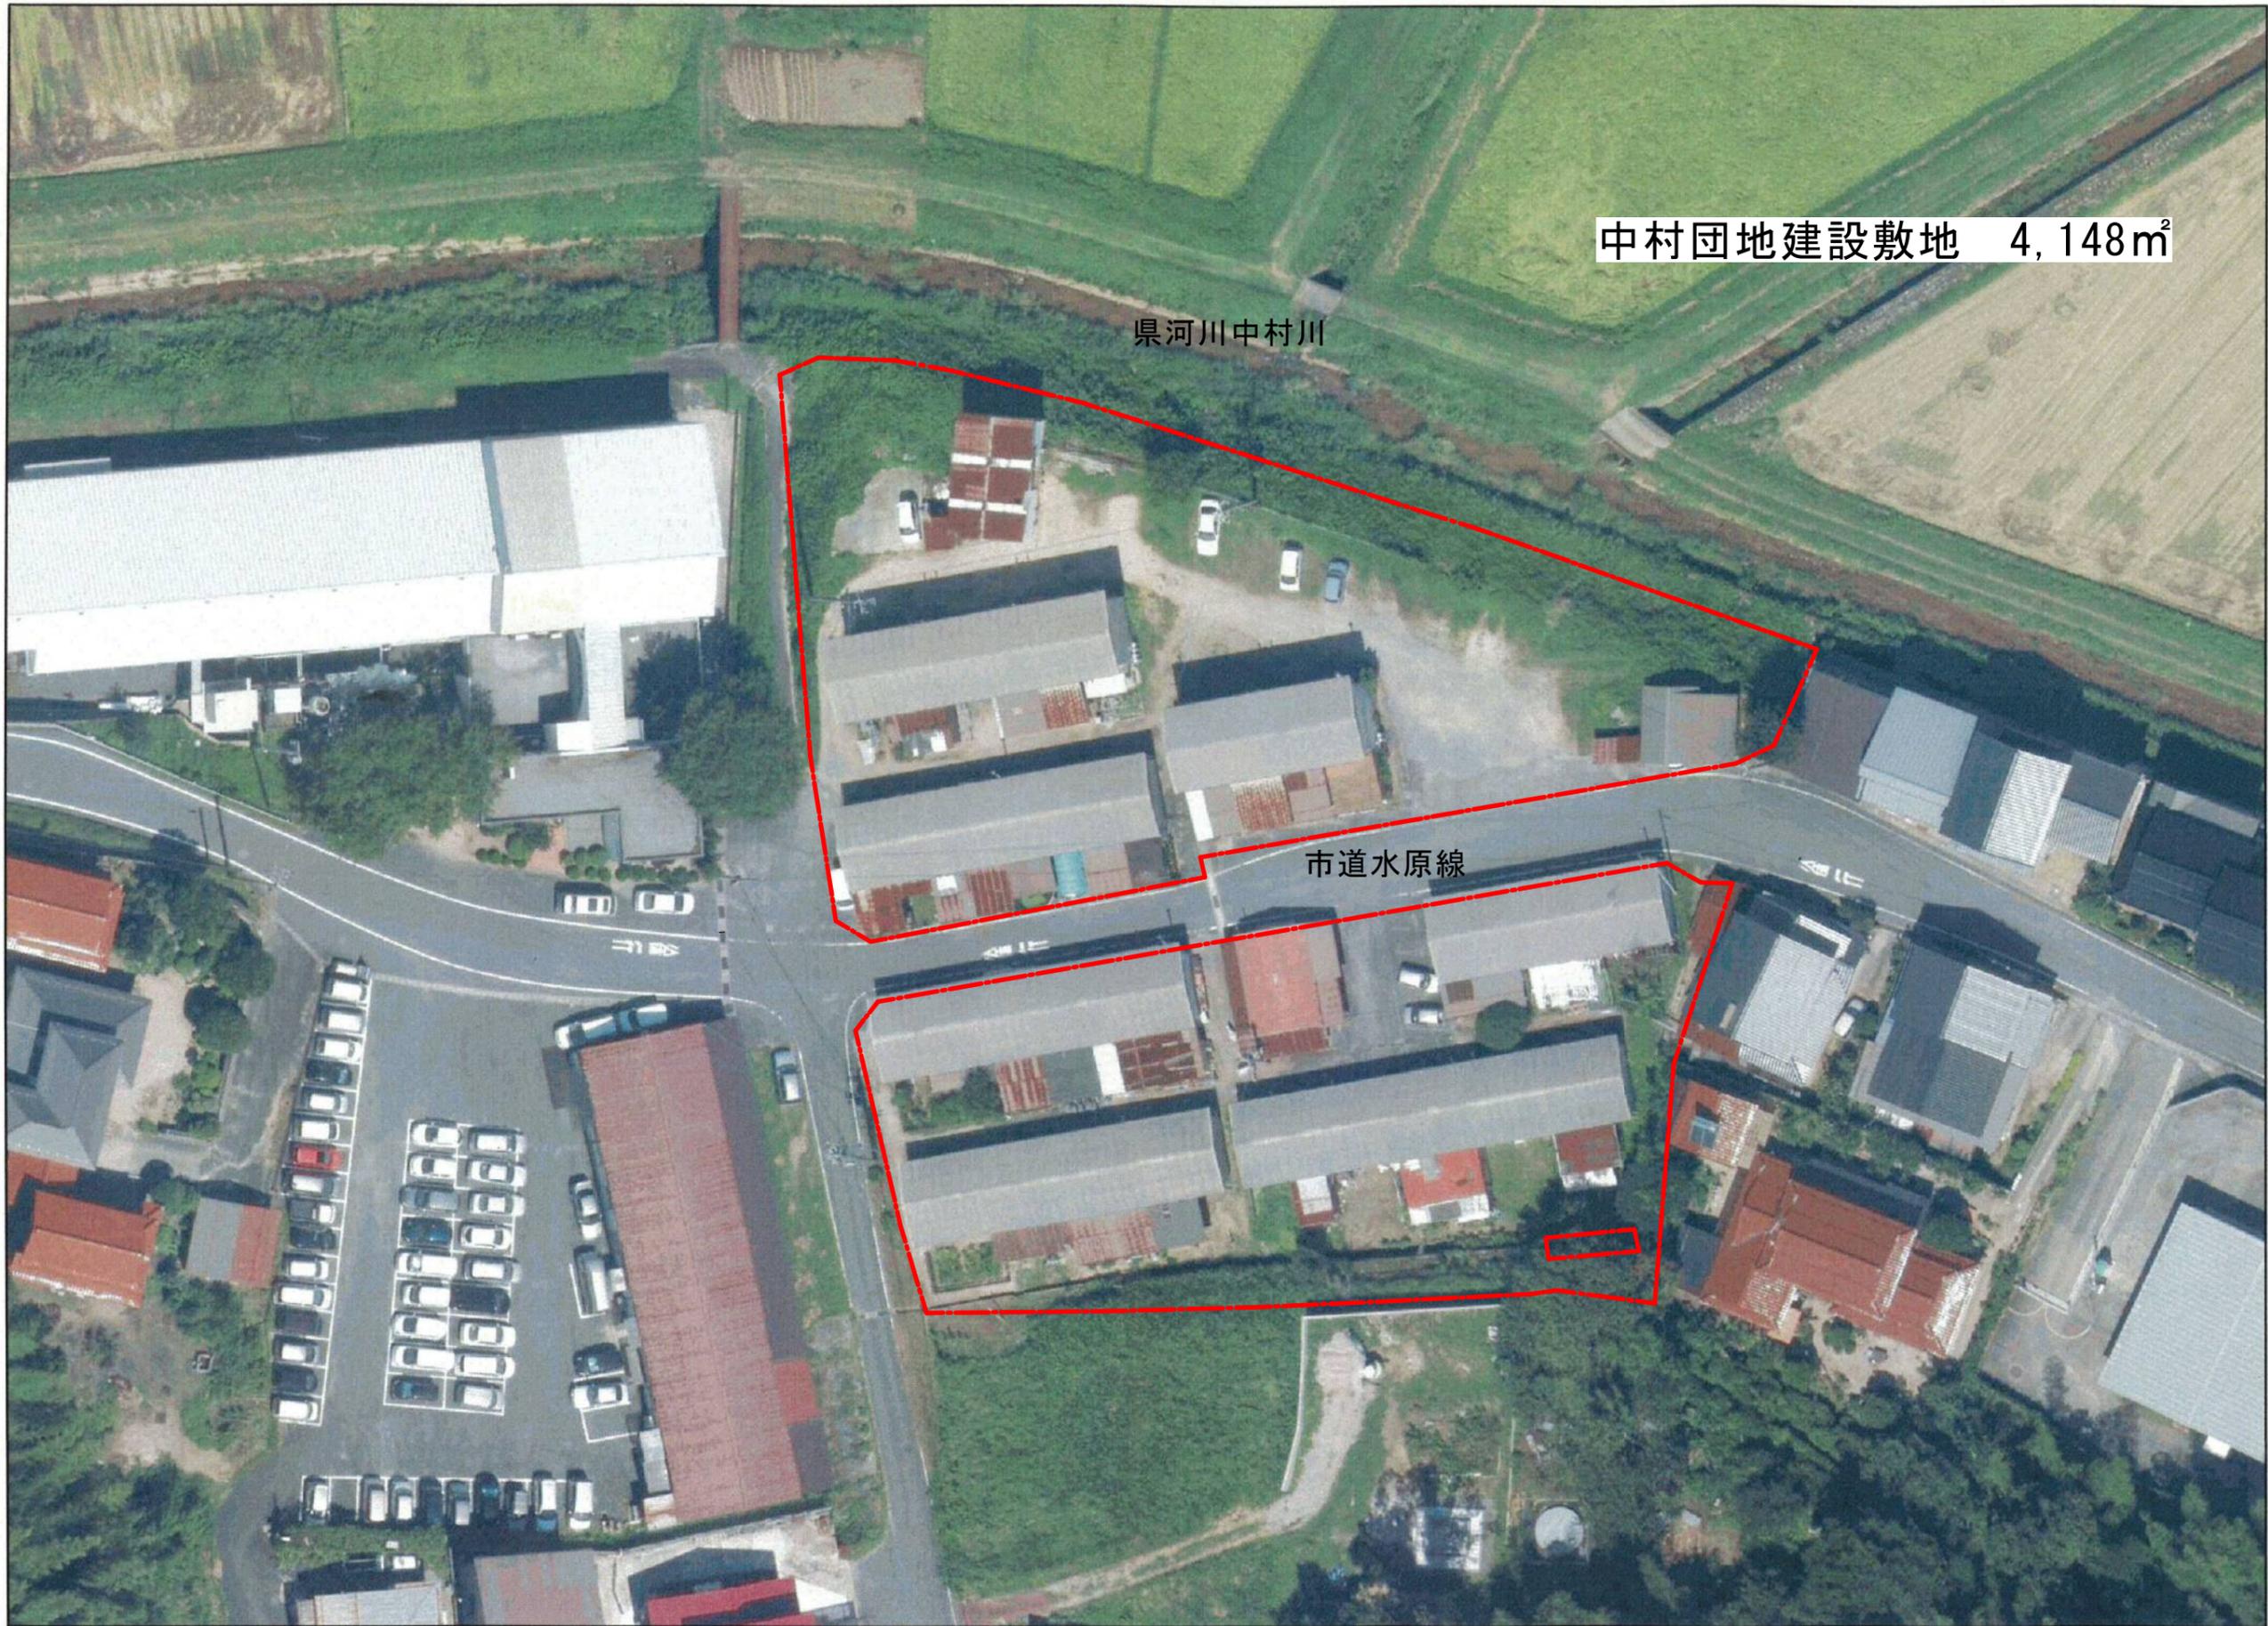

中村団地建設敷地 4,148m²

県河川中村川

市道水原線



1:500