


配置図

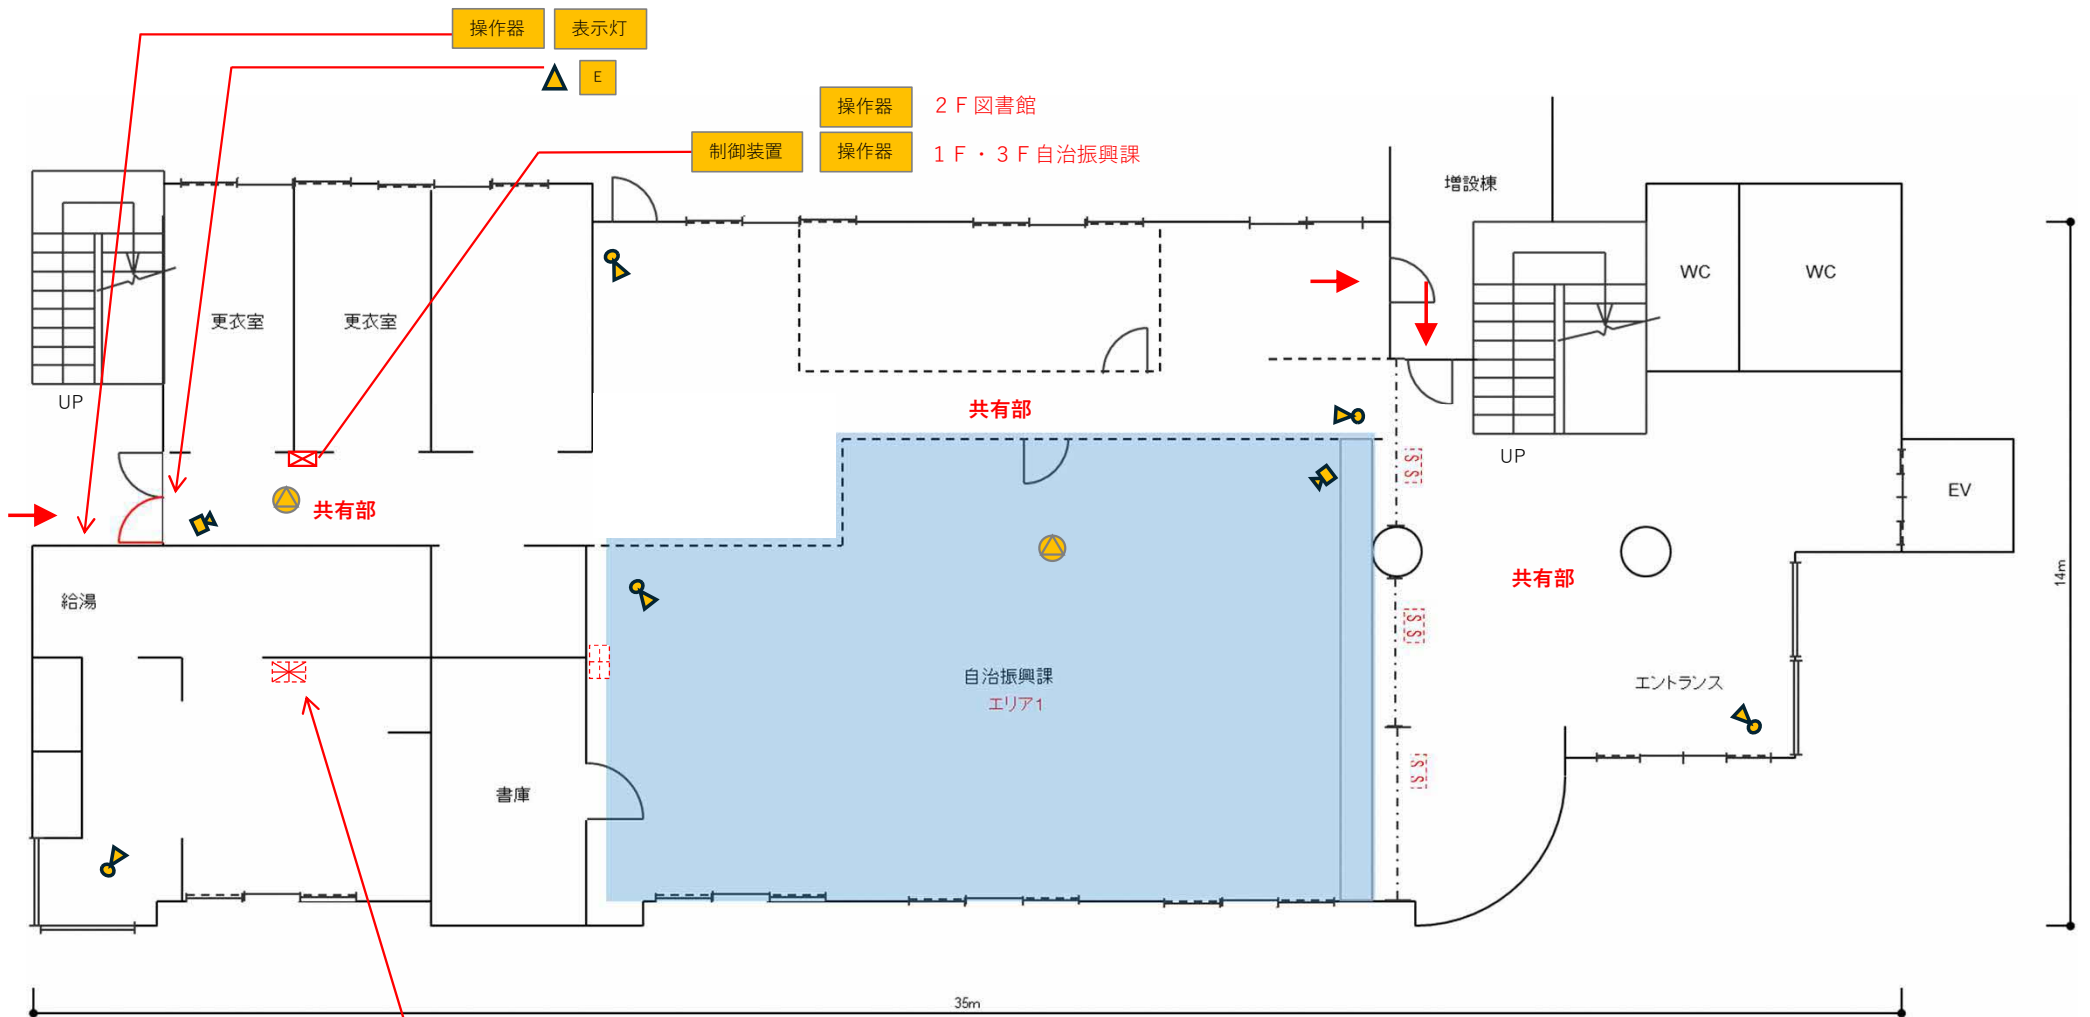


移報監視 1
移報監視 2


〈記号〉

● (黄)	… 侵入監視センサー(立体監視用)	ドアホン親機	移報監視	● (赤)	… 自火報受信機
▲ (黄)	… 侵入監視センサー(屏用)	ドアホン子機	表示灯	□ (赤)	… 副受信機
▽ (黄)	… 画像センサー	操作器	E	■ (赤)	… 設備警報器
● (黄)	… 音声威嚇スピーカー	制御装置	→ (赤)	□ (赤)	… シャッター




平面図
本館1階

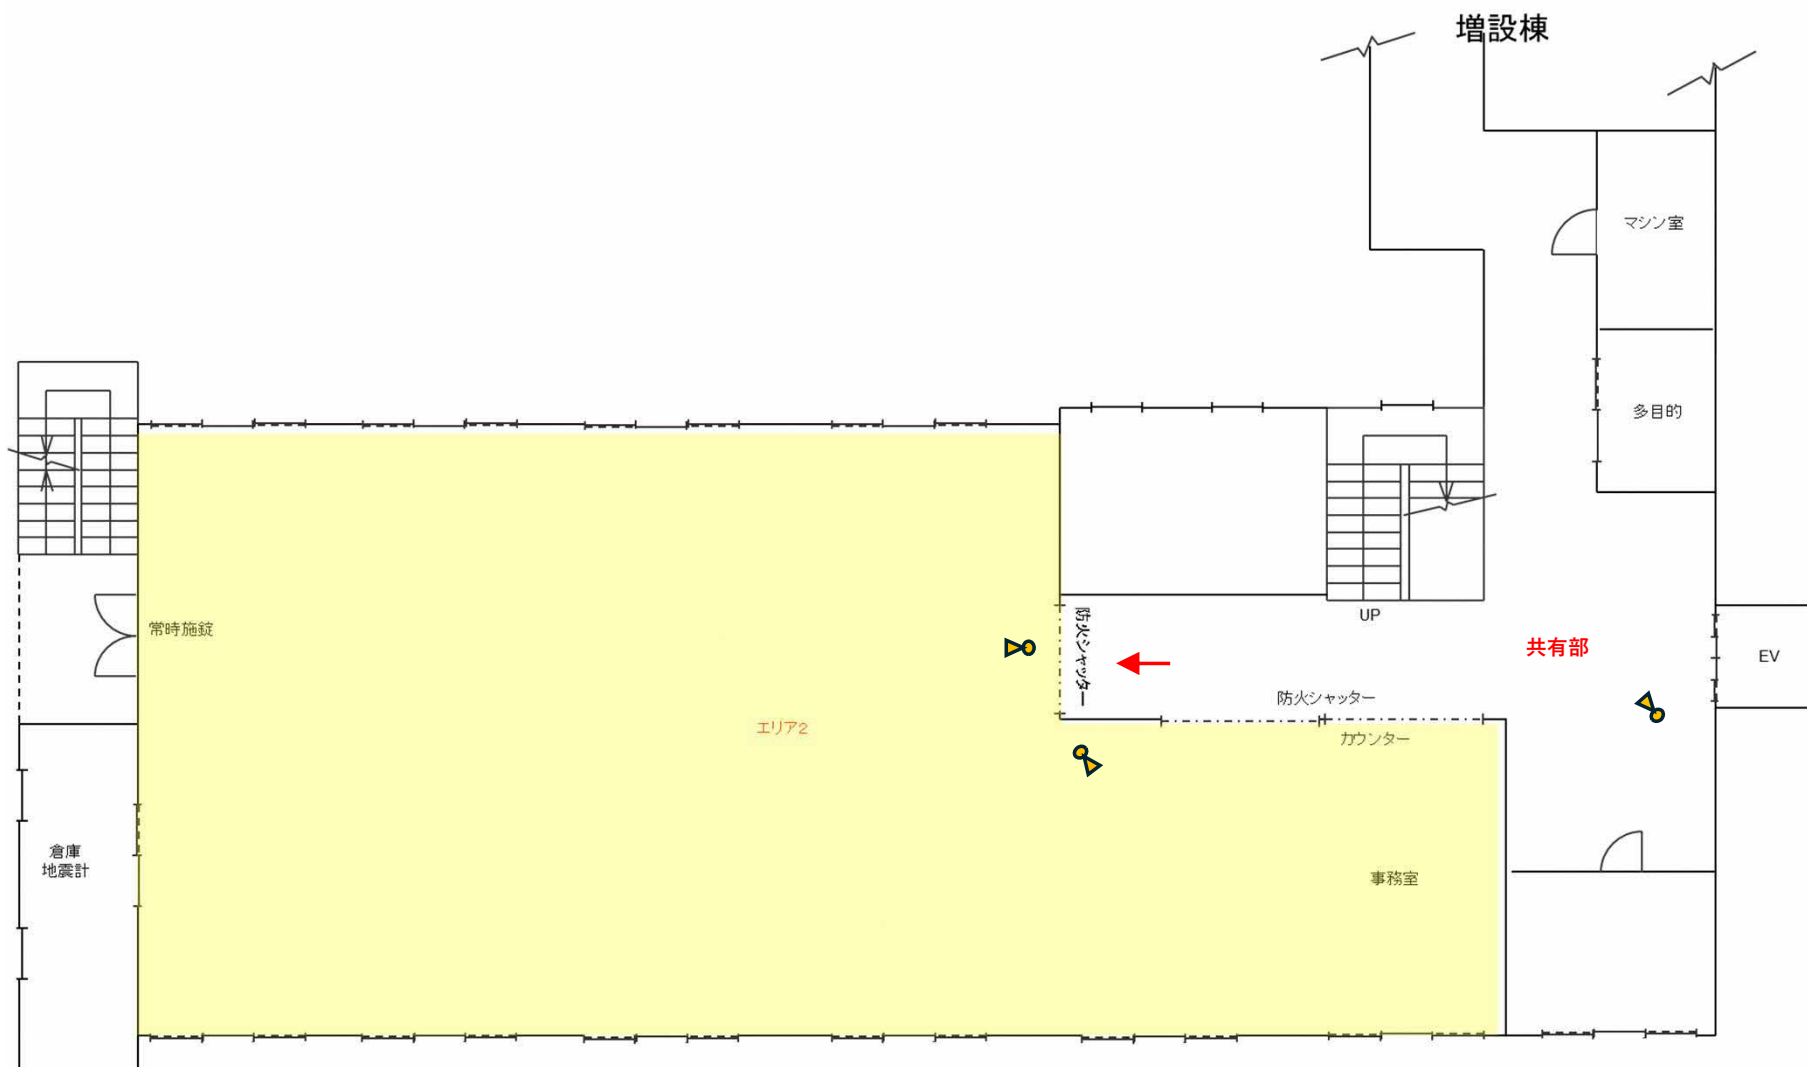


平面図
本館2階

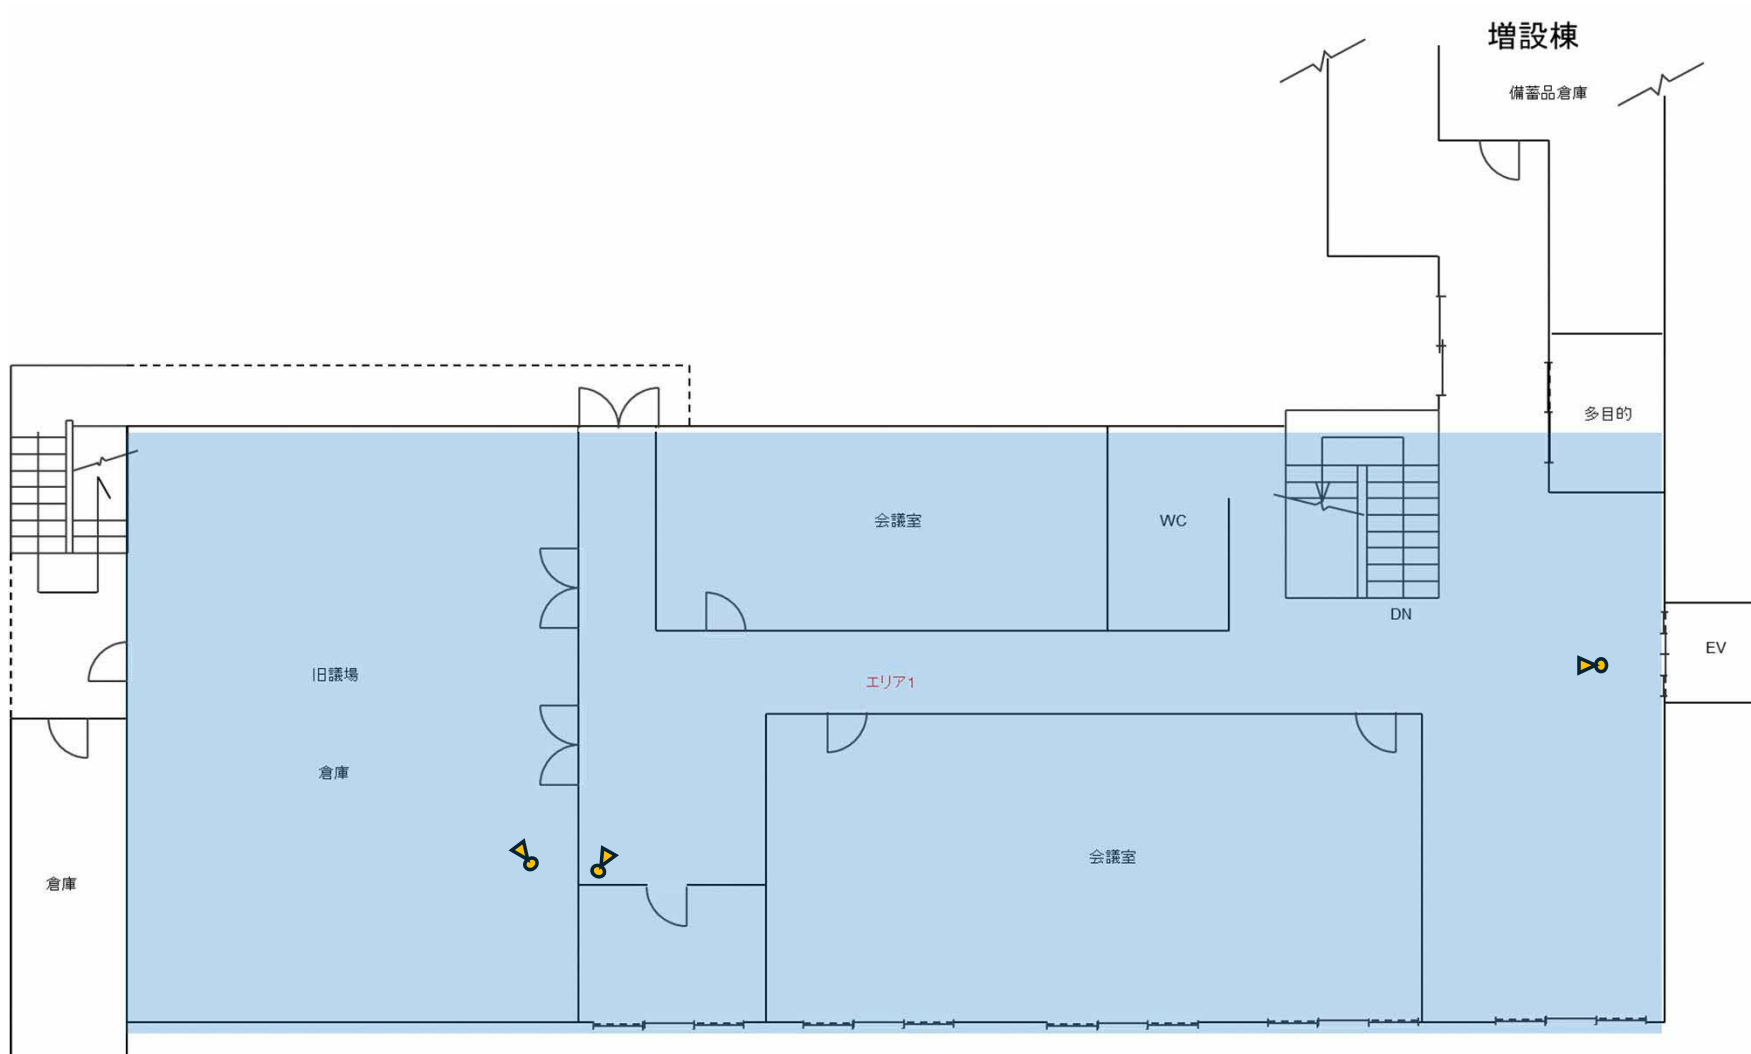


平面図
本館3階

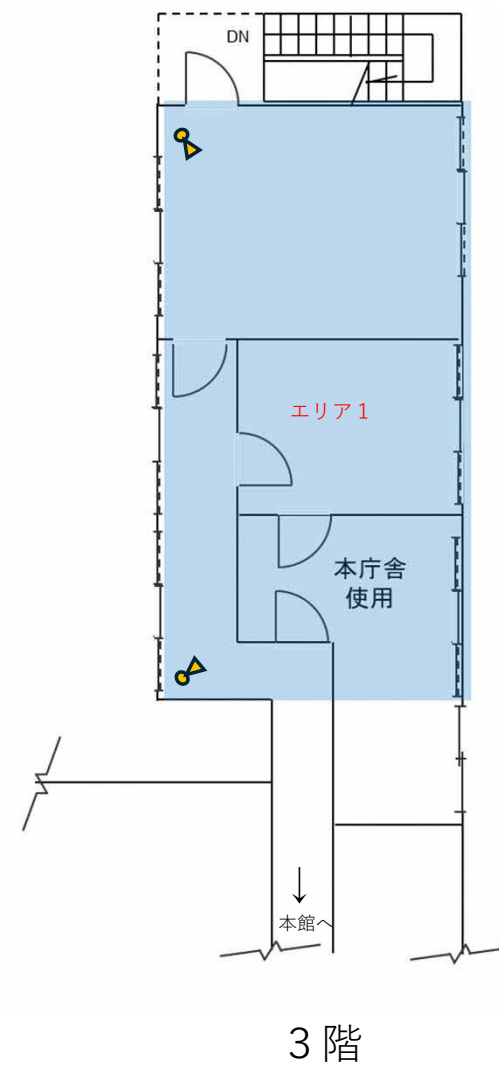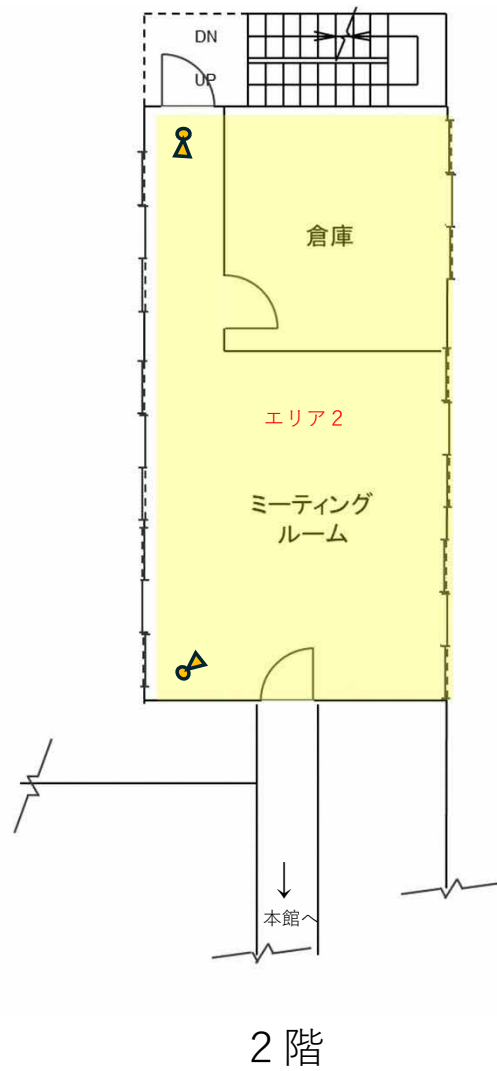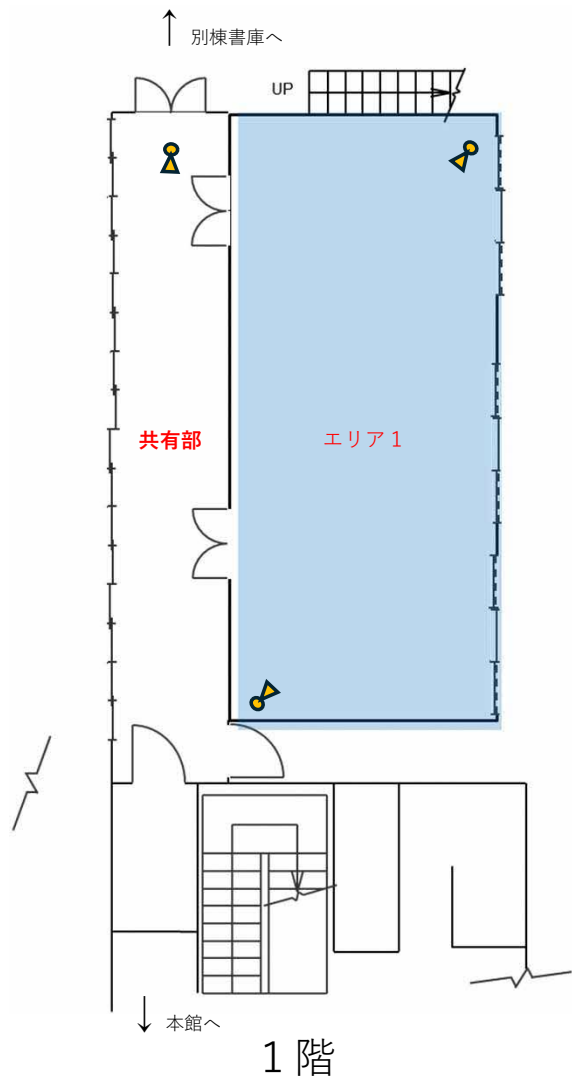

増築棟

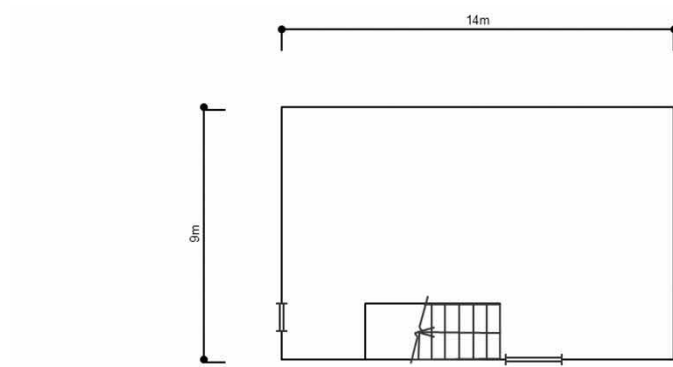

2階

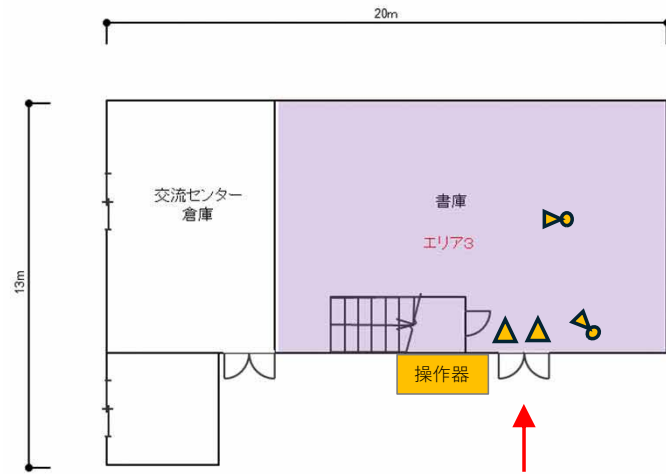

1階

別棟書庫