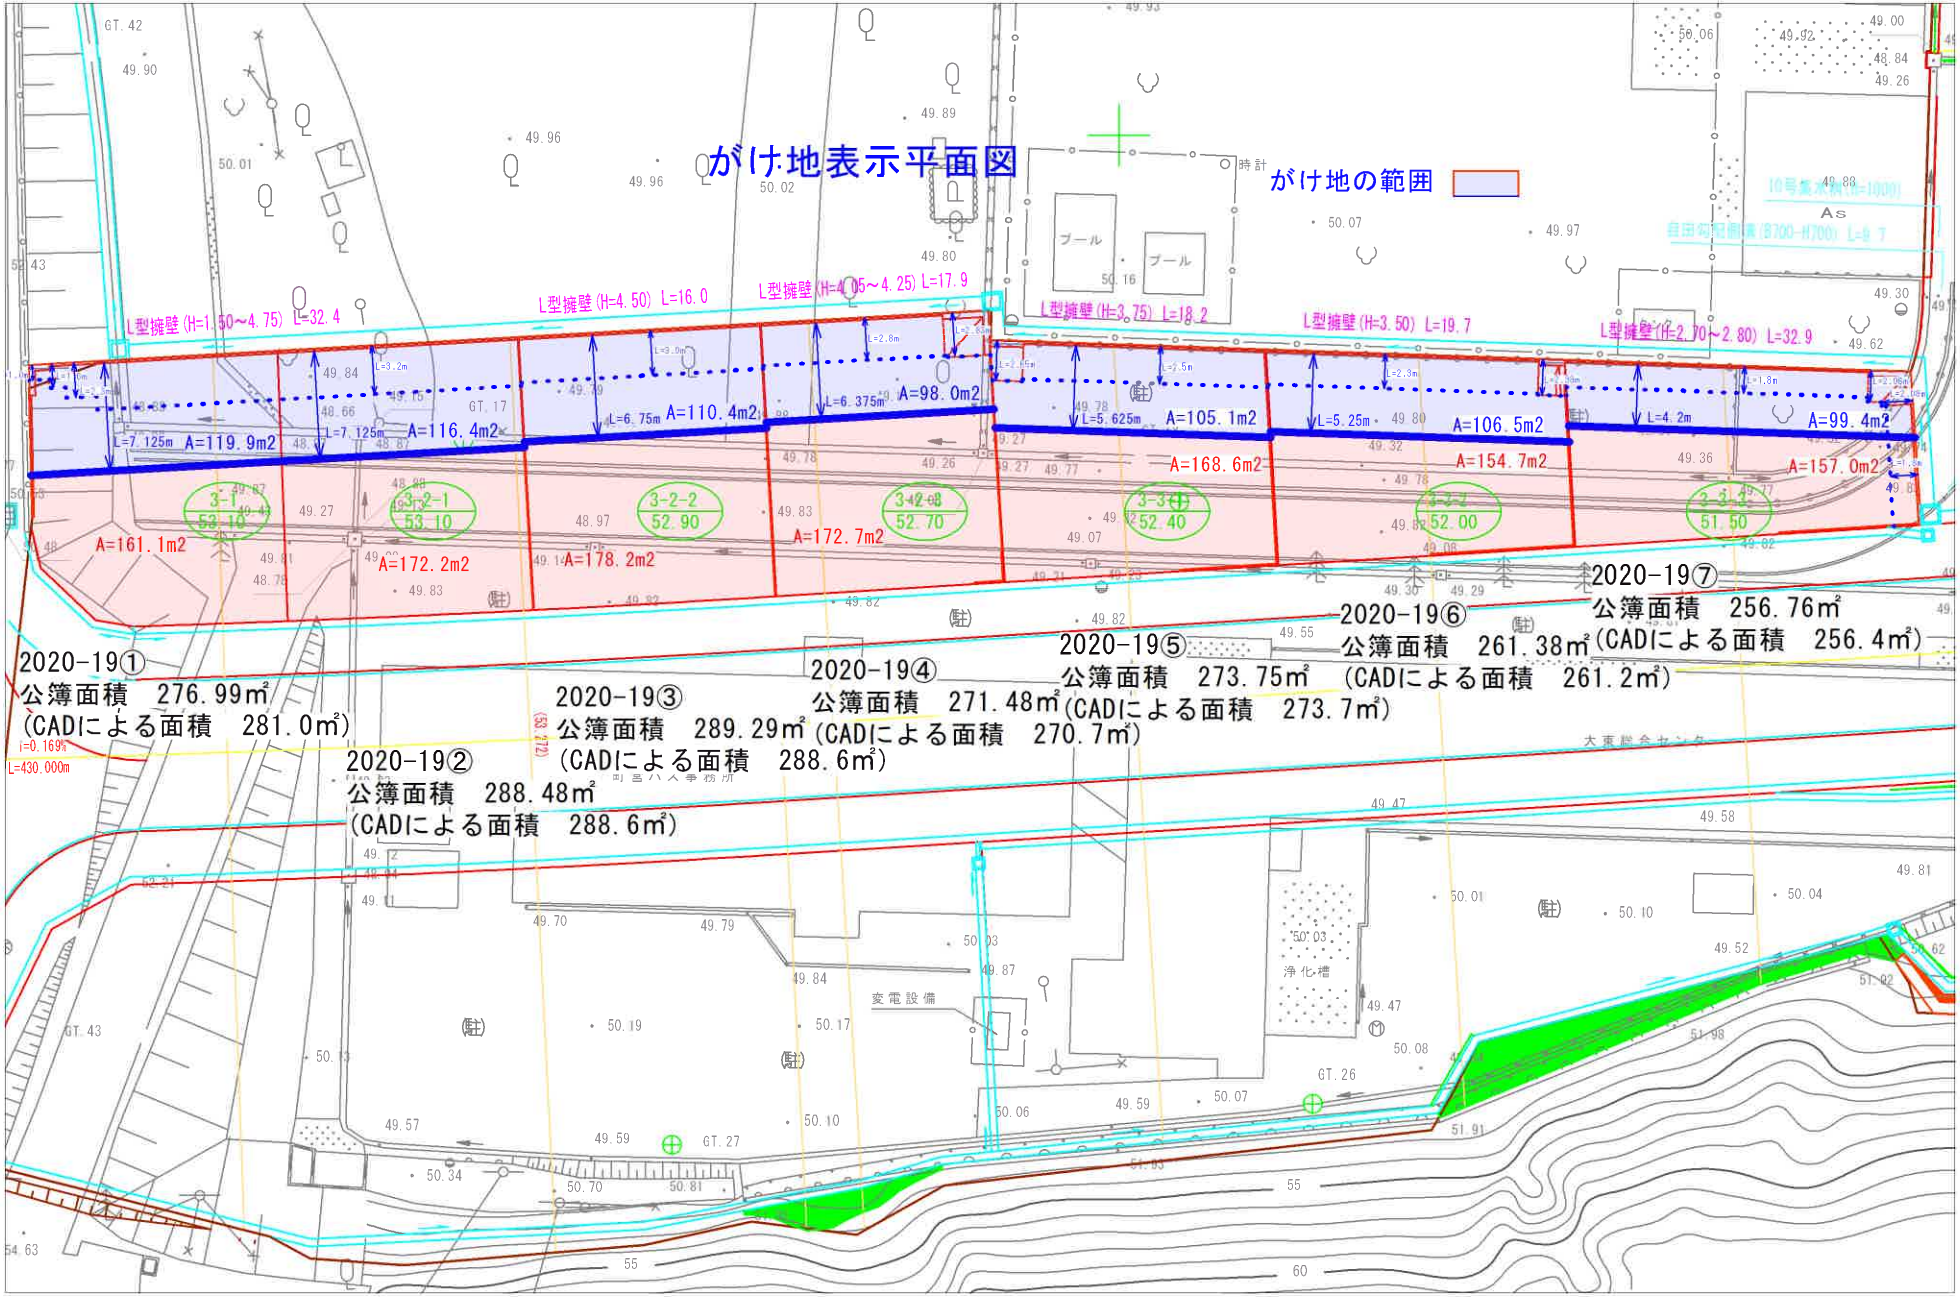
がけ地表示平面図
がけ地の範囲
L型擁壁(H=1.50~4.75) L=32.4
L型擁壁(H=4.50) L=16.0
L型擁壁(H=4.05~4.25) L=17.9
L型擁壁(H=3.75) L=18.2
L型擁壁(H=3.50) L=19.7
L型擁壁(H=2.70~2.80) L=32.9
L=7.125m A=119.9m2
L=7.125m A=116.4m2
L=6.75m A=110.4m2
L=6.375m A=98.0m2
L=5.625m A=105.1m2
L=5.25m A=106.5m2
L=4.2m A=99.4m2
A=161.1m2
A=172.2m2
A=178.2m2
A=172.7m2
A=168.6m2
A=154.7m2
A=157.0m2
3-1 53.10
3-2-1 53.10
3-2-2 52.90
3-2-3 52.70
3-3-1 52.40
3-3-2 52.00
3-3-3 51.50
2020-19①
公簿面積 276.99㎡
(CADによる面積 281.0㎡)
2020-19②
公簿面積 288.48㎡
(CADによる面積 288.6㎡)
2020-19③
公簿面積 289.29㎡
(CADによる面積 288.6㎡)
2020-19④
公簿面積 271.48㎡
(CADによる面積 270.7㎡)
2020-19⑤
公簿面積 273.75㎡
(CADによる面積 261.2㎡)
2020-19⑥
公簿面積 261.38㎡
(CADによる面積 273.7㎡)
2020-19⑦
公簿面積 256.76㎡
(CADによる面積 256.4㎡)
プール
プール
変電設備
浄化槽
大東総合センター
i=0.169%
L=430.000m