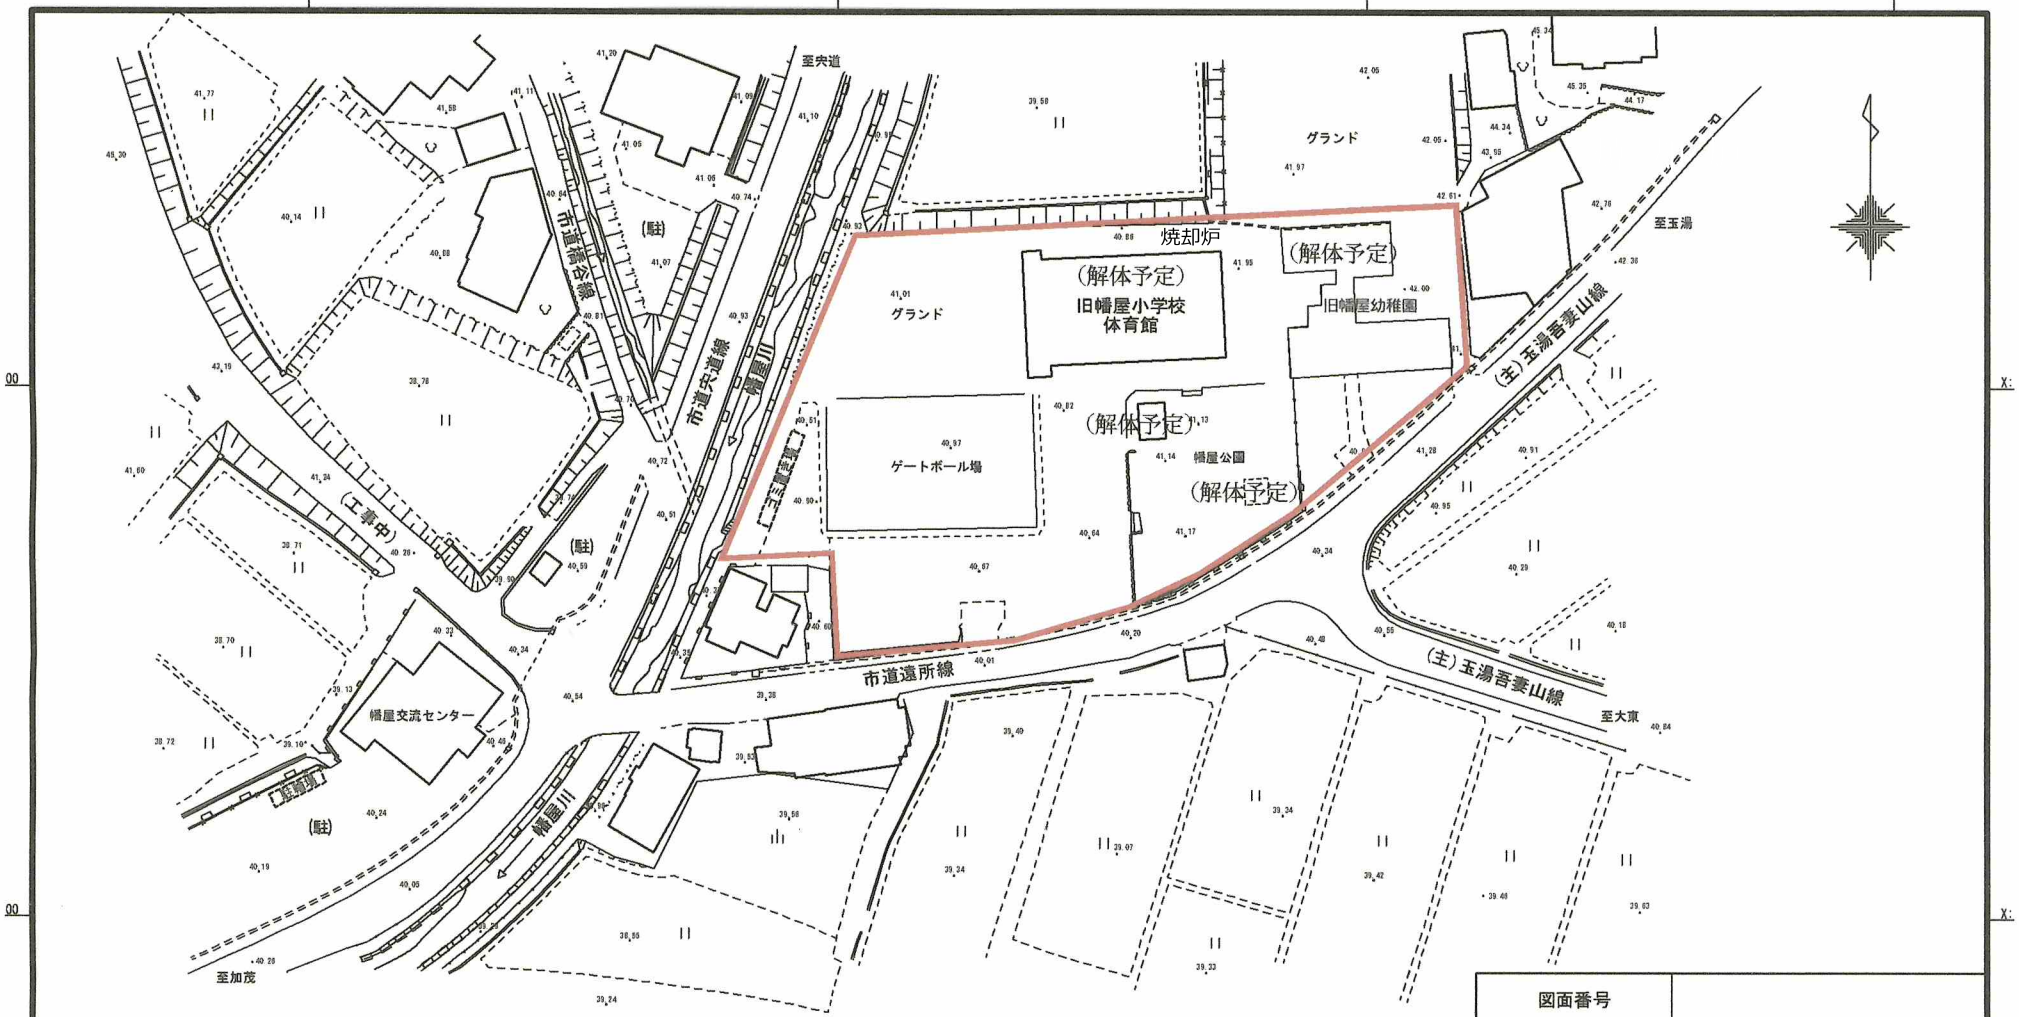

幡屋交流センター　建設予定地　敷地図

図面番号			
1枚の内其の1		縮尺	
承認		設計	
製作年月日			