



L1800 (8.1kg) …4 個
 L900 (5kg) …4 個
 L600 (4kg) …4 個
 L300 (2.5kg) …12 個
 ねじ…96 個

x4 基

L1800 (8.1kg) …16 個
 L900 (5kg) …16 個
 L600 (4kg) …16 個
 L300 (2.5kg) …48 個
 ねじ…384 個

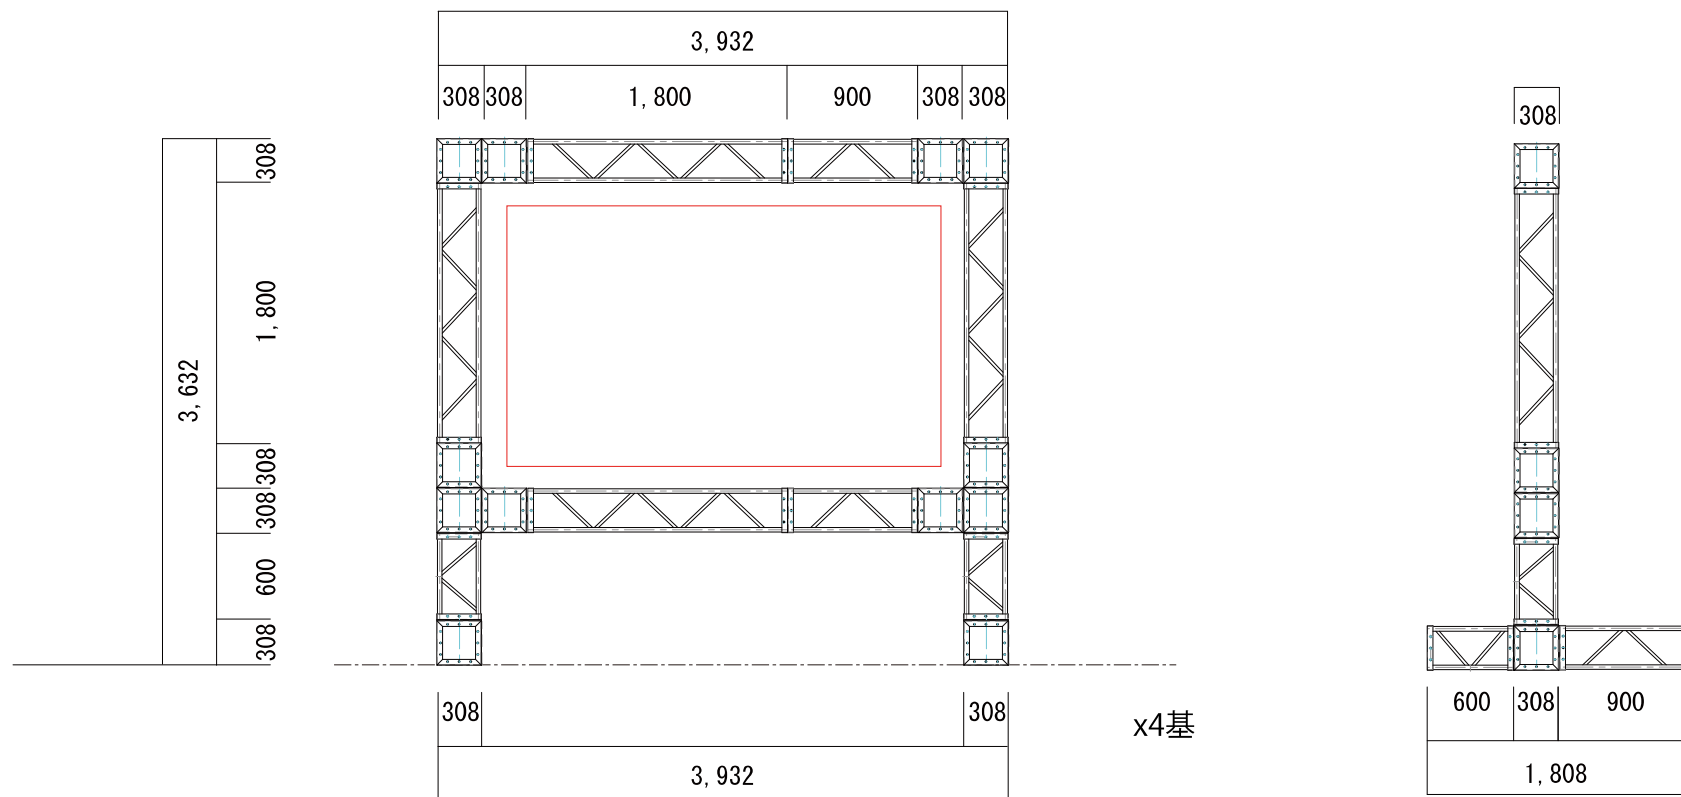


大会名	開け未来の扉 中国総体2025 レスリング競技会	配 置	屋 内		屋 外
施設名	三刀屋文化体育館アスパル		⑪	アップ場	

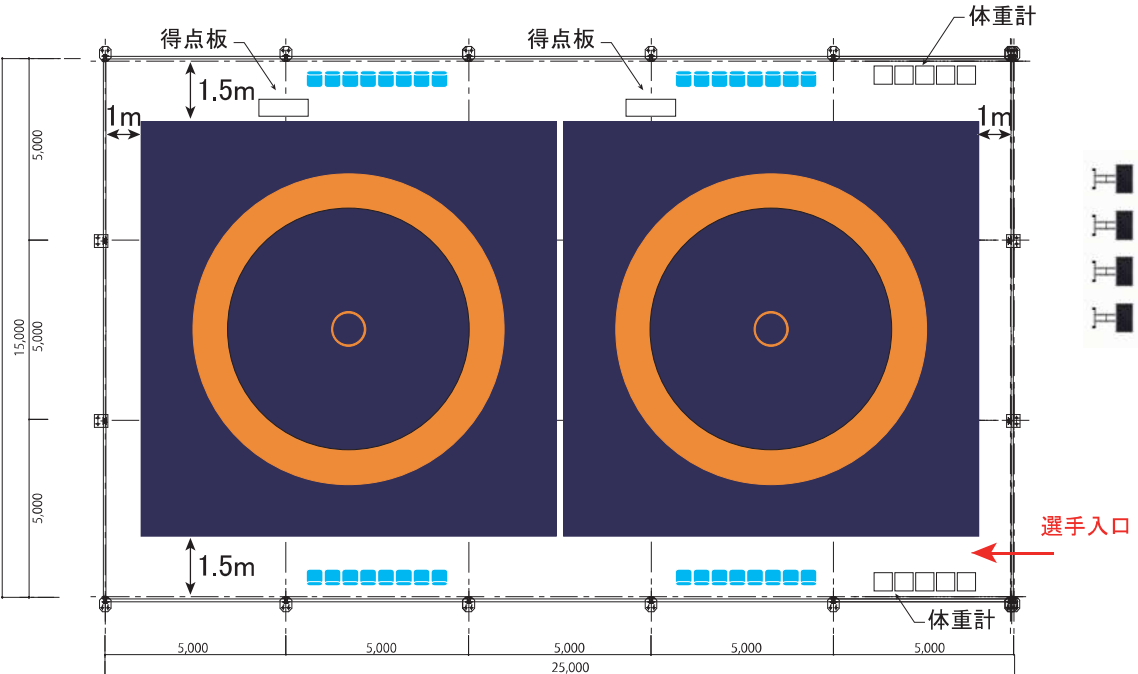

1/200

No.	品名・規格	数量	単位	調達方法	No.	品名・規格	数量	単位	調達方法
1	ヨーロッパアンテナ 15mx25m	1	基	レンタル	16	モニタースタンド	4	台	レンタル
2	ウェイト 400kg	16	個	レンタル	17	音響設備	1	式	レンタル
3	横幕 5m	16	枚	レンタル					
4	床材 H100	350	m ²	レンタル					
5	フロアシート	350	m ²	レンタル					
6	パイプ椅子	30	脚	レンタル					
7	エアコン 5馬力	6	台	レンタル					
8	業務用扇風機	6	台	レンタル					
9	電気工事	1	式	レンタル					
10	発電機 60kva	2	台	レンタル					
11	ドラムコード 30m巻き	6	台	レンタル					
12	体重計	10	台	事務局準備					
13	レスリングマット	2	面	事務局準備					
14	得点板	2	台	施設備品					
15	モニター 60インチ	4	台	レンタル					

備 考 ：

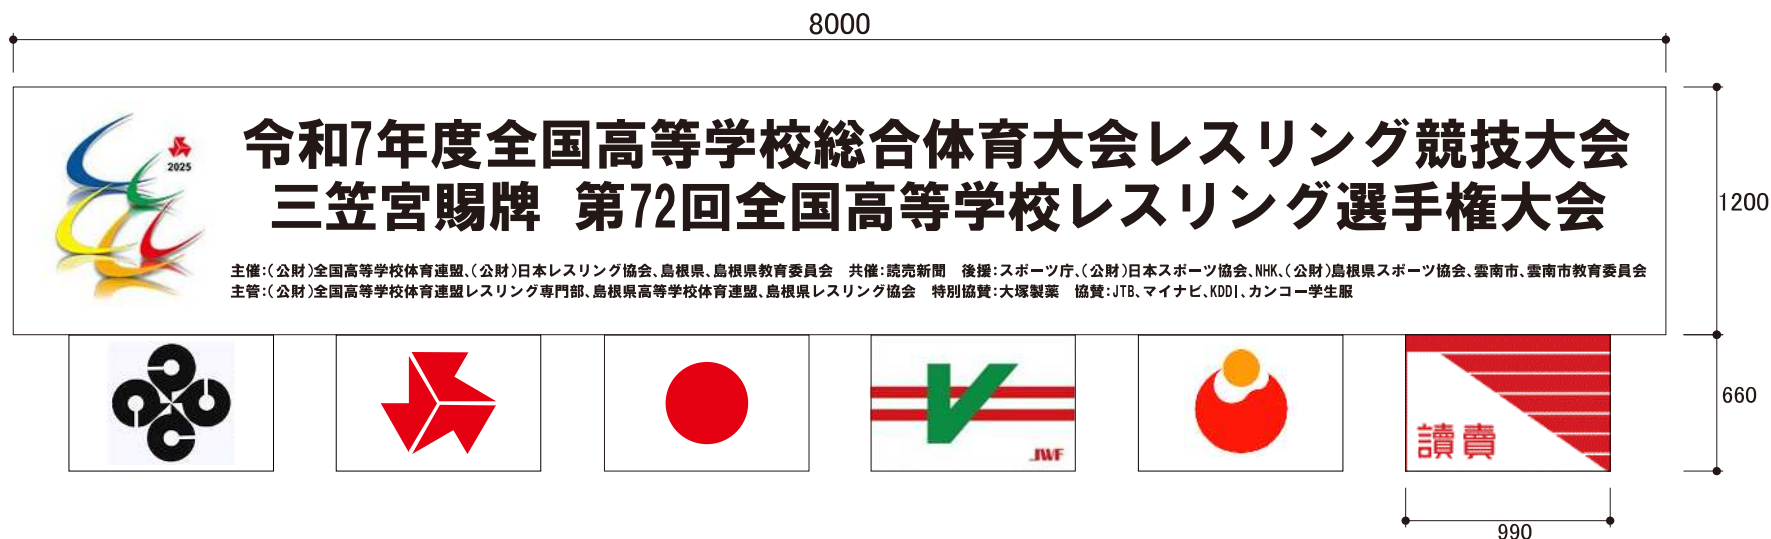


名 称	大会名看板
設置場所	ステージ上
規 格	寸 法 W8000xH1200 材 質 木製 表 示 片面 字 体 ゴシック・指定ロゴ 印 字 インクジェットフルカラー 設置方法 吊り下げ 特 記


名 称	旗パネル
設置場所	ステージ上
規 格	寸 法 W990xH660 材 質 木製 表 示 片面 字 体 ゴシック・指定ロゴ 印 字 インクジェットフルカラー 設置方法 吊り下げ 特 記



名 称	大会名A型看板	
設置場所	打合せ後、決定	
規 格	寸 法	W900xH1800+300
	材 質	木製
表 示	字 体	片面
	印 字	ゴシック・指定ロゴ
設置方法	特 記	インクジェットフルカラー
		自立式

学校対抗戦

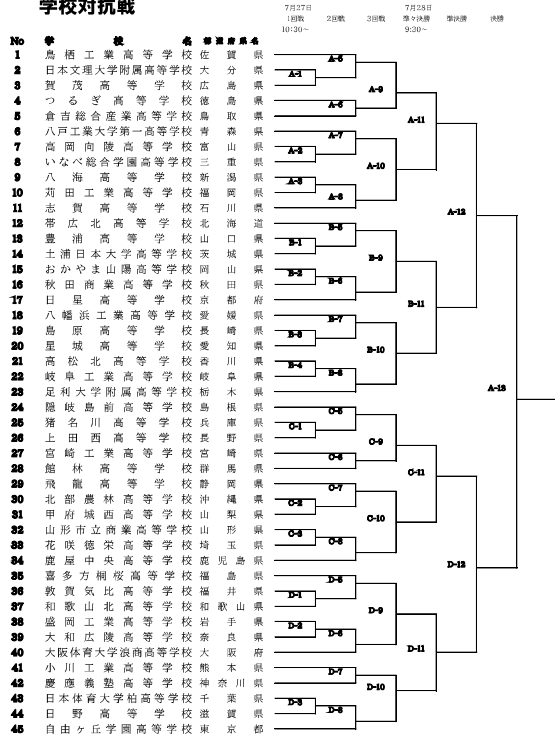


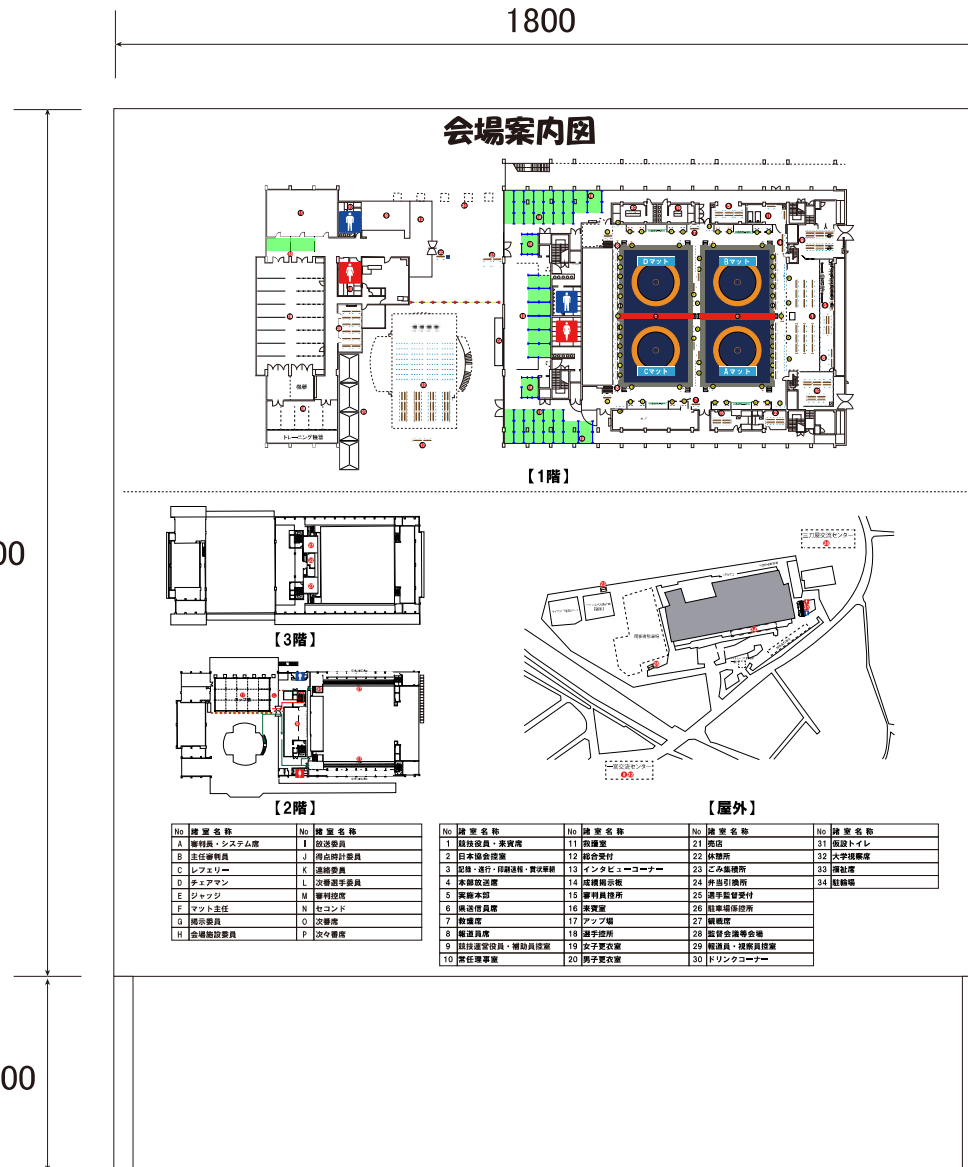

名 称	会場案内板
設置場所	打合せ後、決定
規 格	W1800xH1800+300 材 質 木製 法 式 片面 表 示 コシック・指定ロゴ 字 体 インクジェットフルカラー 印 字 設置方法 自立式 特 記



名 称	立看板	
設置場所	打合せ後、決定	
規 格	寸 法	W450xH1500+300
	材 質	ターボリンシート
規 格	表 示	片面
	字 体	ゴシック・指定ロゴ
規 格	印 字	インクジェットフルカラー
	設置方法	自立式
特 記		

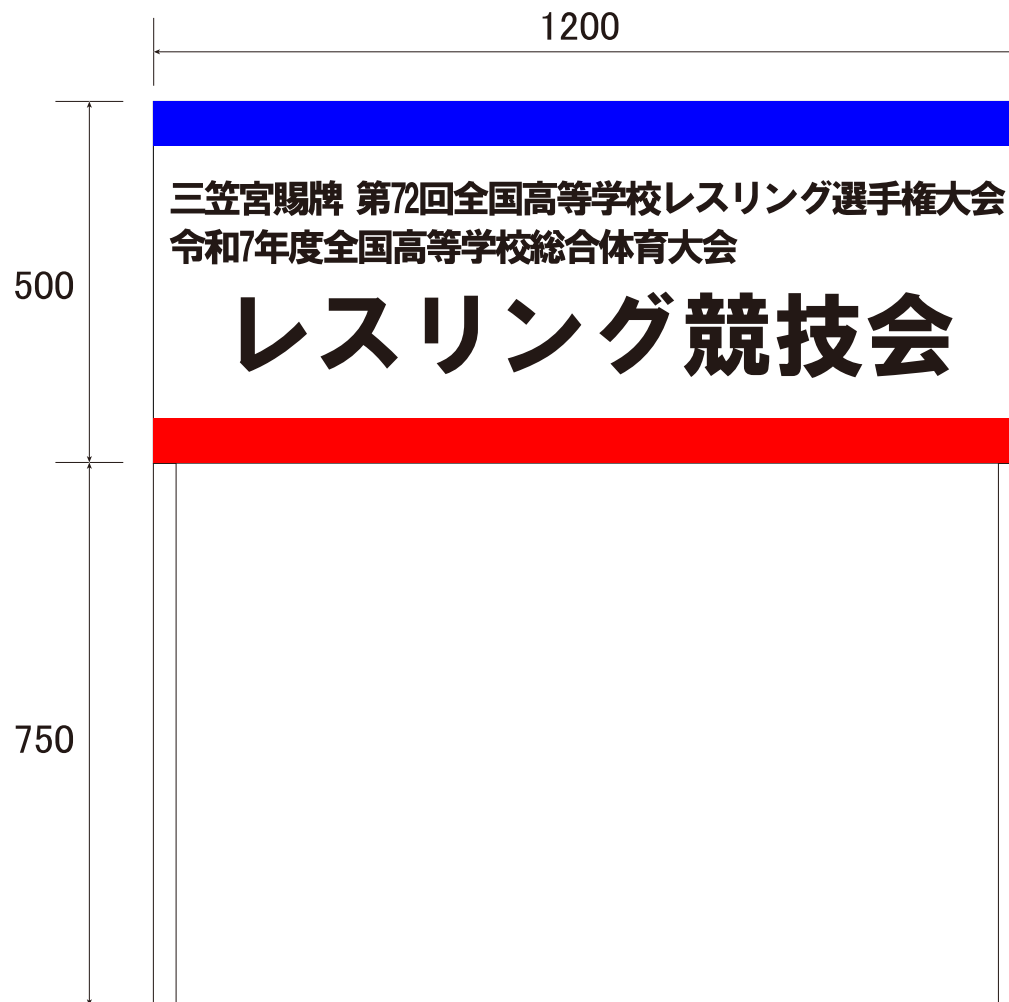

名 称	入場行進先頭用ブラカード	
設置場所	打合せ後、決定	
規 格	寸 法	W1200xH500+750
	材 質	ウッドラック
	表 示	両面
	字 体	ゴシック・指定ロゴ
	印 字	インクジェットフルカラー
	設置方法	
	特 記	

女子個人対抗戦
47kg級

女子個人対抗戦
68kg級

男子個人対抗戦
65kg級

女子個人対抗戦
50kg級

女子個人対抗戦
74kg級

男子個人対抗戦
71kg級

女子個人対抗戦
53kg級

男子個人対抗戦
51kg級

男子個人対抗戦
80kg級

女子個人対抗戦
57kg級

男子個人対抗戦
55kg級

男子個人対抗戦
92kg級

女子個人対抗戦
62kg級


男子個人対抗戦
60kg級

男子個人対抗戦
125kg級

250

750


名 称	階級ブラカード	
設置場所	打合せ後、決定	
規 格	寸 法	W750xH250+700
	材 質	ウッドラック
	表 示	両面
	字 体	ゴシック・指定ロゴ
設置方法	印 字	インクジェットフルカラー
特 記		

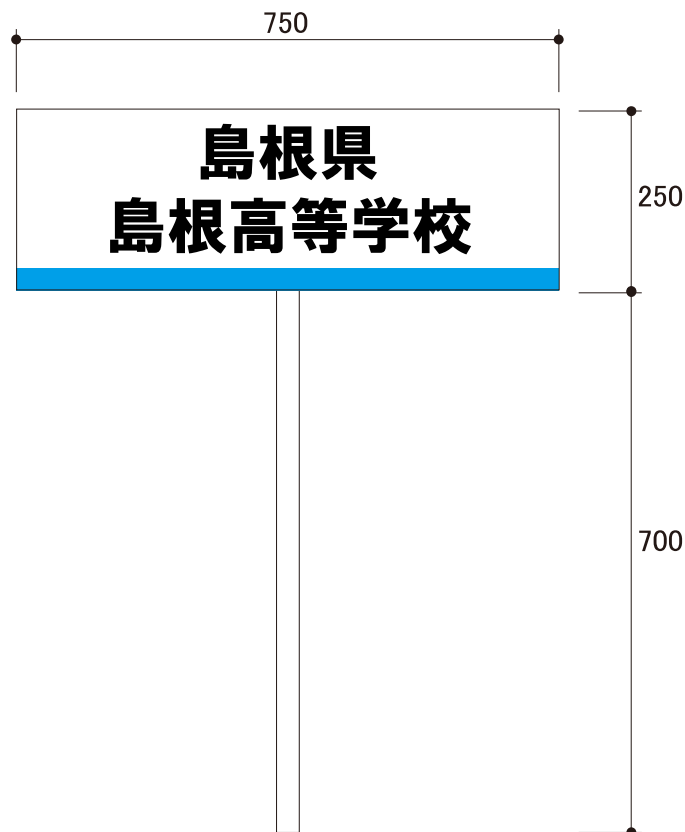

x47本

名 称	学校名プラカード	
設置場所	打合せ後、決定	
規 格	寸 法	W750xH250+700
	材 質	ウッドラック
	表 示	両面
	字 体	ゴシック・指定ロゴ
印 字		インクジェットフルカラー
設置方法		
特 記		

それたよかわをるぬりちとへほにはろい

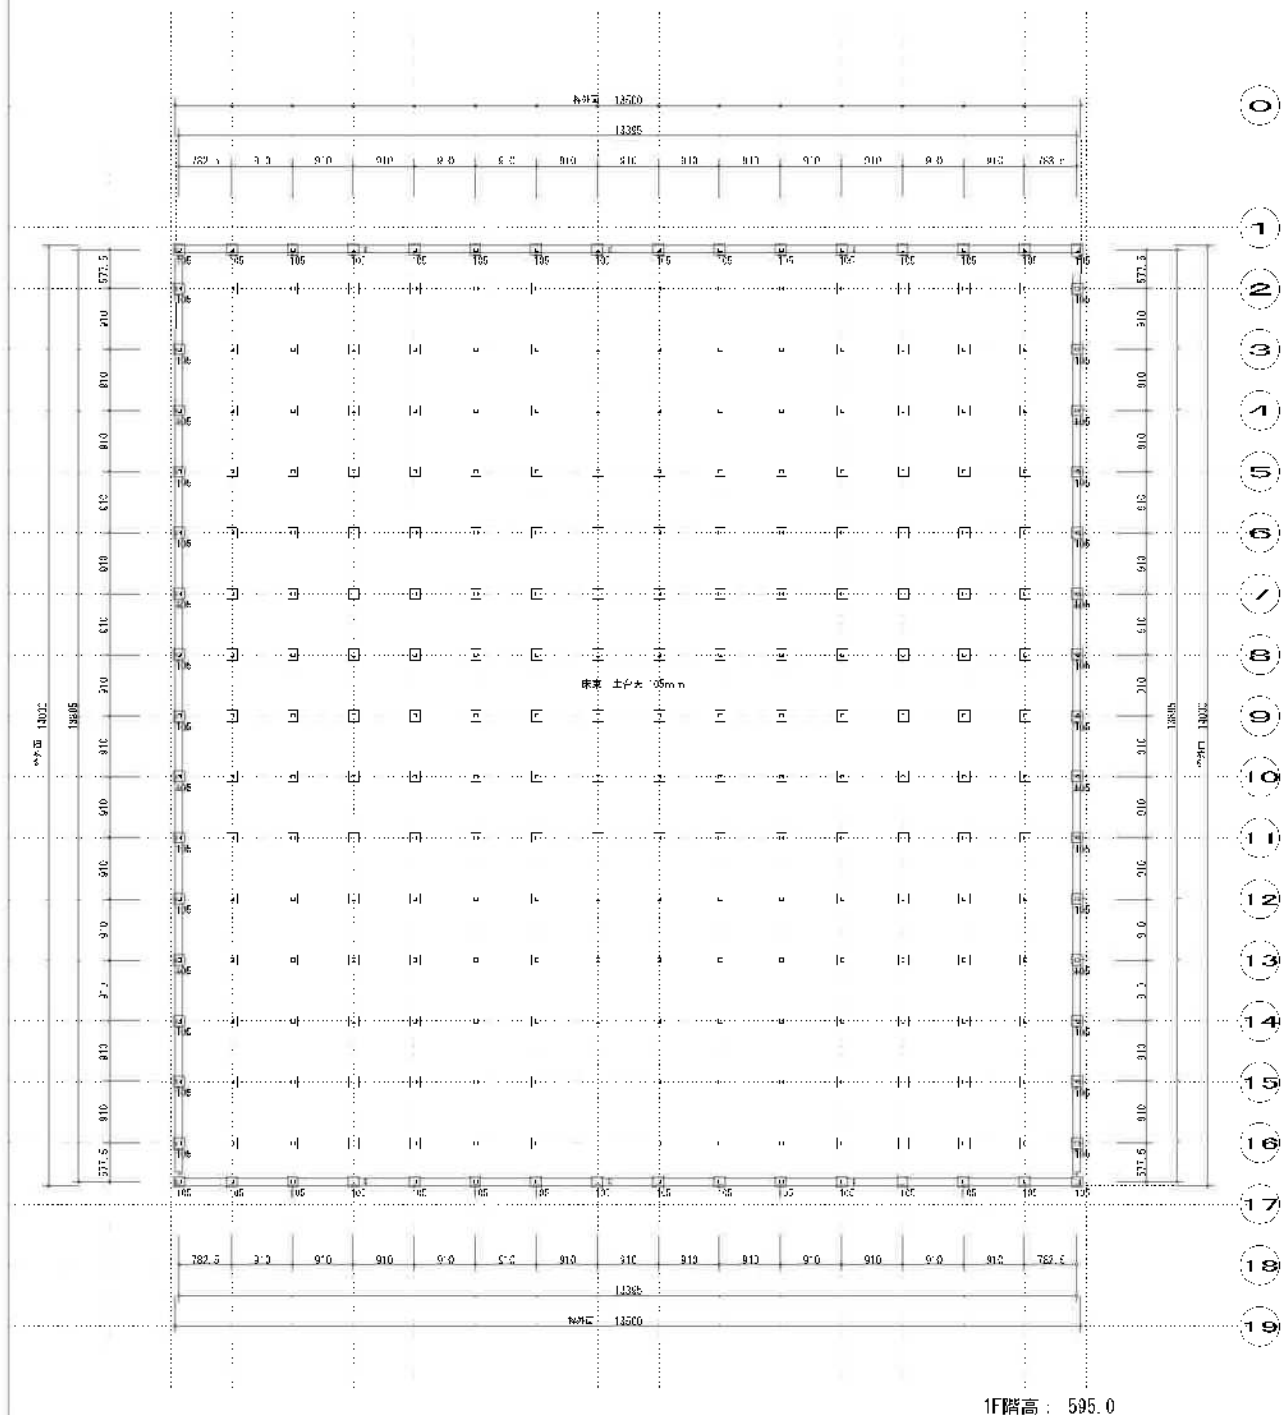


レスリング競技場設営工事 (Aタイプ)

	区面名称
--	------

構造伏図：土台

●

神尺

附件4

70

そ れ た よ か わ を る め り ち と へ ほ に は ろ い

A

0

1

2

3

4

5

6

7

8

9

10

11

12

13

14


15

16

17

18

19

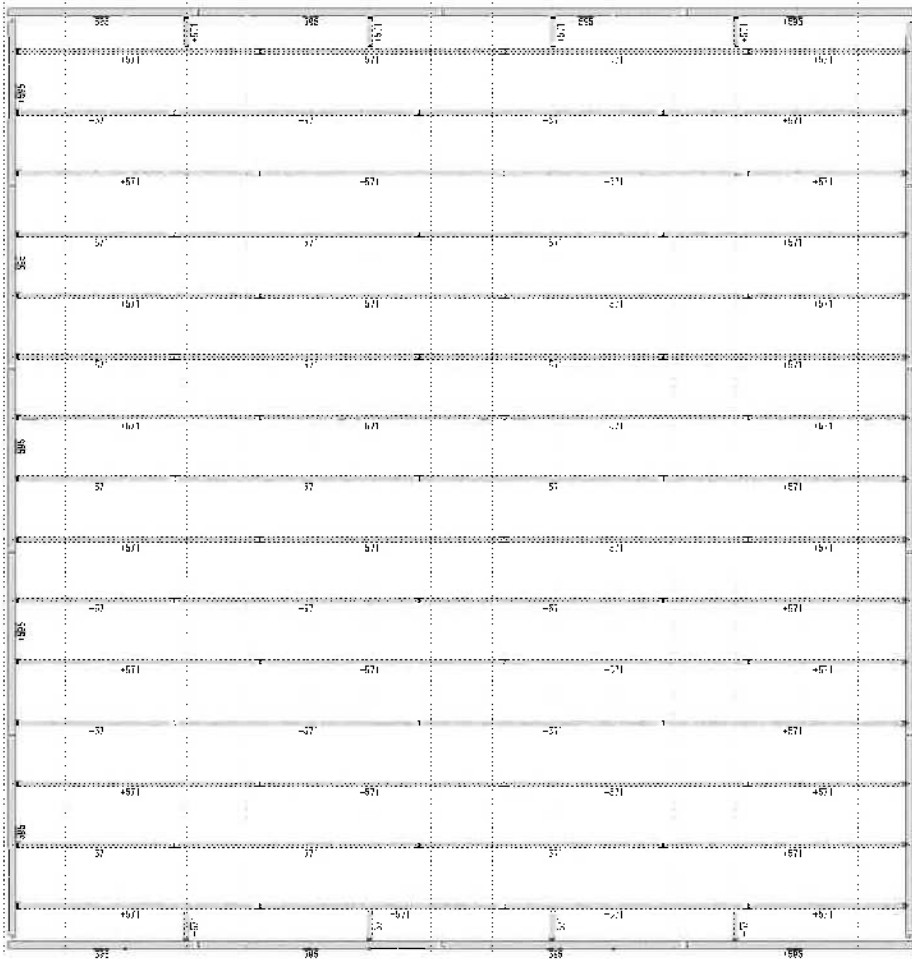

1F階高： 595.0

図面番号

レスリング競技場設営工事 (Aタイプ)

図面名

構造伏図：土台 (2)

単位

単位

単位

作成日

1/70

た よ か わ を る め り ち と へ ほ に は ろ い

															1
69		52		35		18		1		86		133		120	2
	61		44		27		10		78		95		112		3
70		53		36		19		2		87		134		121	4
	62		45		28		11		79		96		113		5
71		54		37		20		3		88		135		122	6
	63		46		29		12		80		97		114		7
72		55		38		21		4		89		136		123	8
	64		47		30		13		81		98		115		9
73		56		39		22		5		90		137		124	10
	65		48		31		14		82		99		116		11
74		57		40		23		6		83		138		125	12
	66		49		32		15		84		100		117		13
75		58		41		24		7		85		139		126	14
	67		50		33		16		86		101		118		15
76		59		42		25		8		93		110		127	16
	68		51		34		17		85		102		119		17
77		60		43		26		9		94		111		128	

図面番号

レスリング競技場設営工事 (Aタイプ)

図面番号

床取付図：土台 (2)

図面

図名


図号

作成日

1/55


つそれたよかわをるぬりちとへほにはろい

△

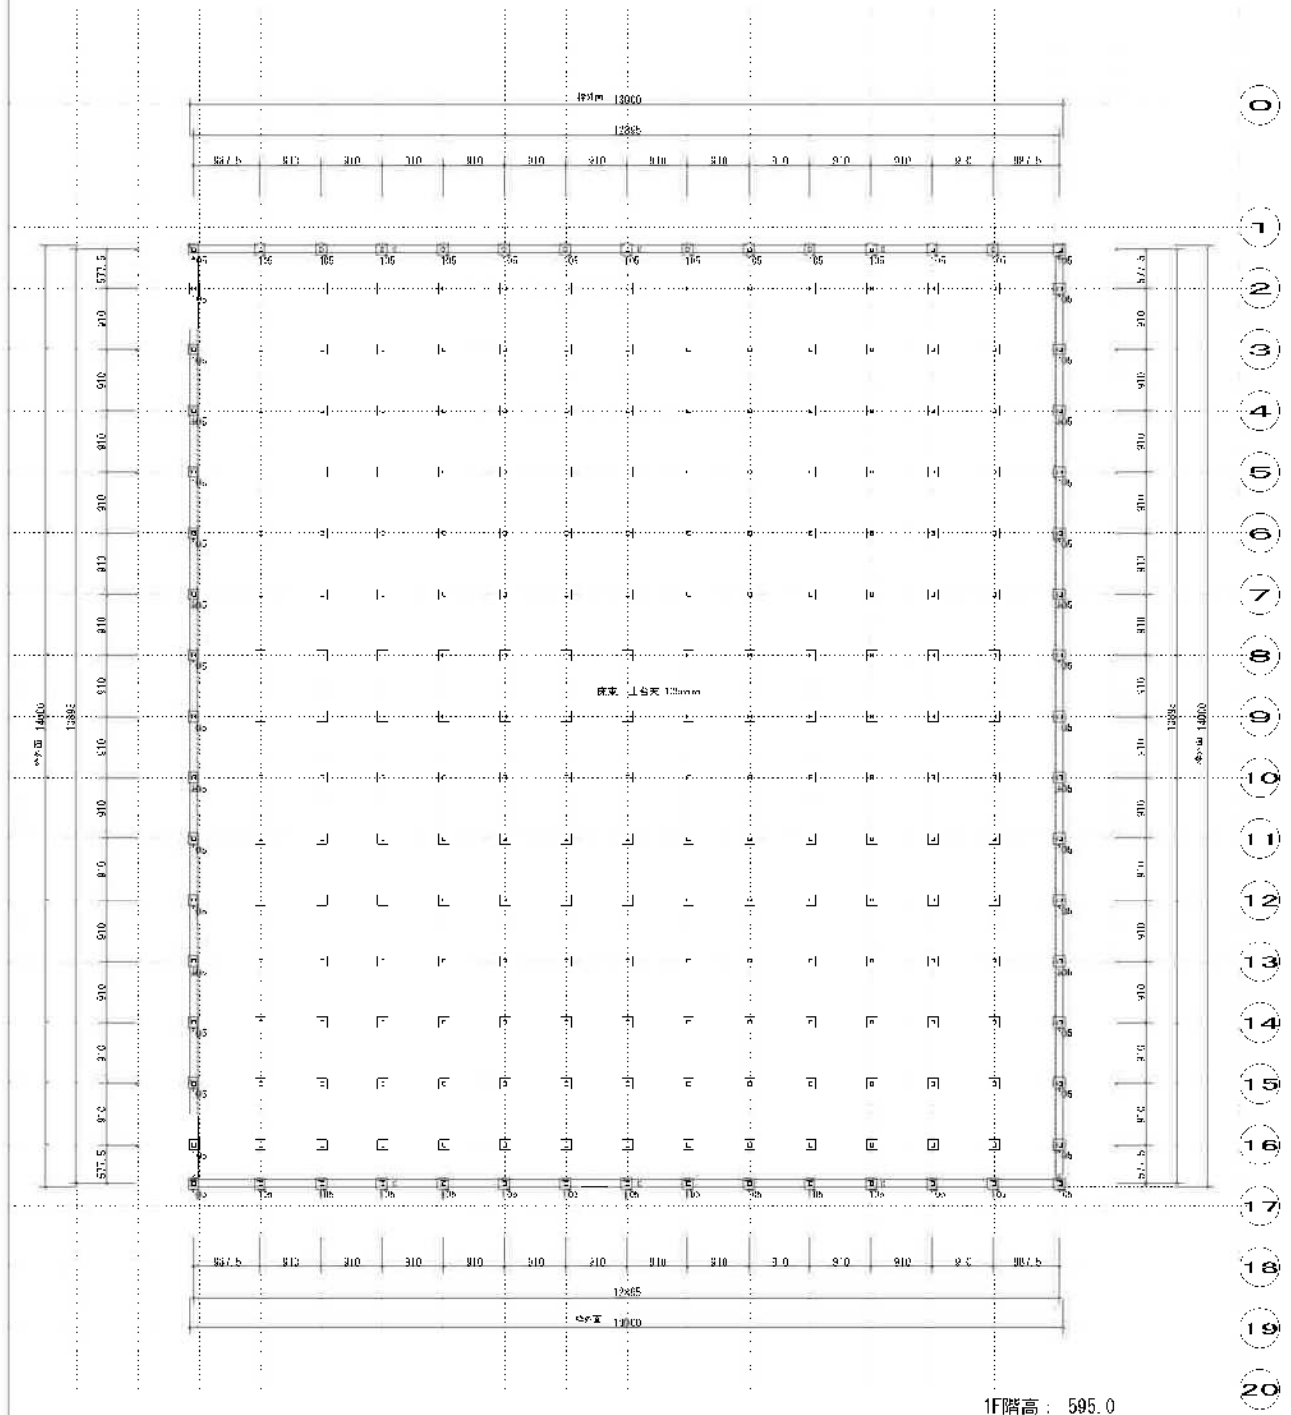

図面名称 レスリング競技場設営工事 (Bタイプ)	図面内容 構造伏図: 土台	図面番号 1/70 設計 校検 作成日
-----------------------------	------------------	---------------------------------

- 0
- 1
- 2
- 3
- 4
- 5
- 6
- 7
- 8
- 9
- 10
- 11
- 12
- 13
- 14
- 15
- 16
- 17
- 18
- 19
- 20

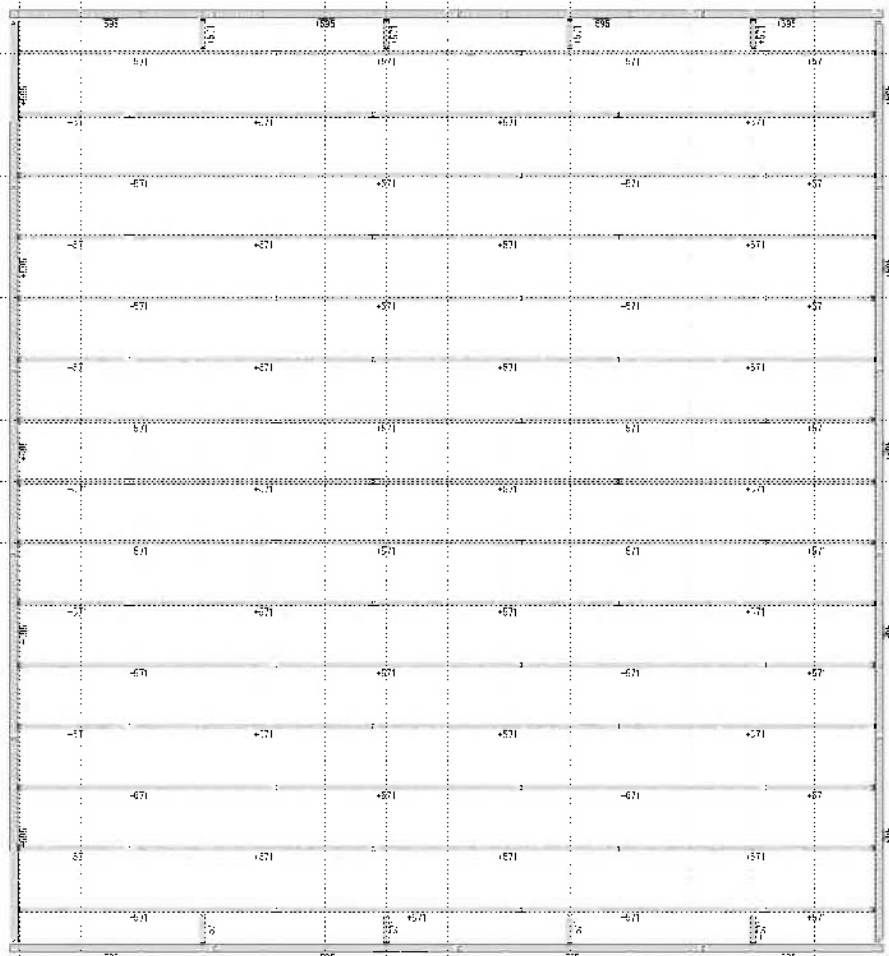

1F階高：595.0

図面名称 レスリング競技場設営工事 (Bタイプ)	図面内容 構造伏図：土台 (2)	図例 単位 物種別 作成日
-----------------------------	---------------------	------------------------

た よ か わ を る め り ち と へ ほ に は ろ

															1
60	52	43	35	26	18	9	1	69	78	86	95	103	112	120	2
61		44		27		10		70		87		104		121	3
	53		36		19		2		79		96		113		4
62		45		28		11		71		88		105		122	5
	54		37		20		3		80		97		114		6
63		46		29		12		72		89		106		123	7
	55		38		21		4		81		98		115		8
64		47		30		13		73		90		107		124	9
	56		39		22		5		82		99		116		10
65		48		31		14		74		91		108		125	11
	57		40		23		6		83		100		117		12
66		49		32		15		75		92		109		126	13
	58		41		24		7		84		101		118		14
67		50		33		16		76		93		110		127	15
	59		42		25		8		85		102		119		16
68		5		34		17		77		94		111		128	17

図面番号

レスリング競技場設営工事 (Bタイプ)

図面名称

床取付図：土台 (2)

単位


単位

単位

作成日


1/53

つ そ れ た よ か わ を る め り ち と へ ほ に は る い

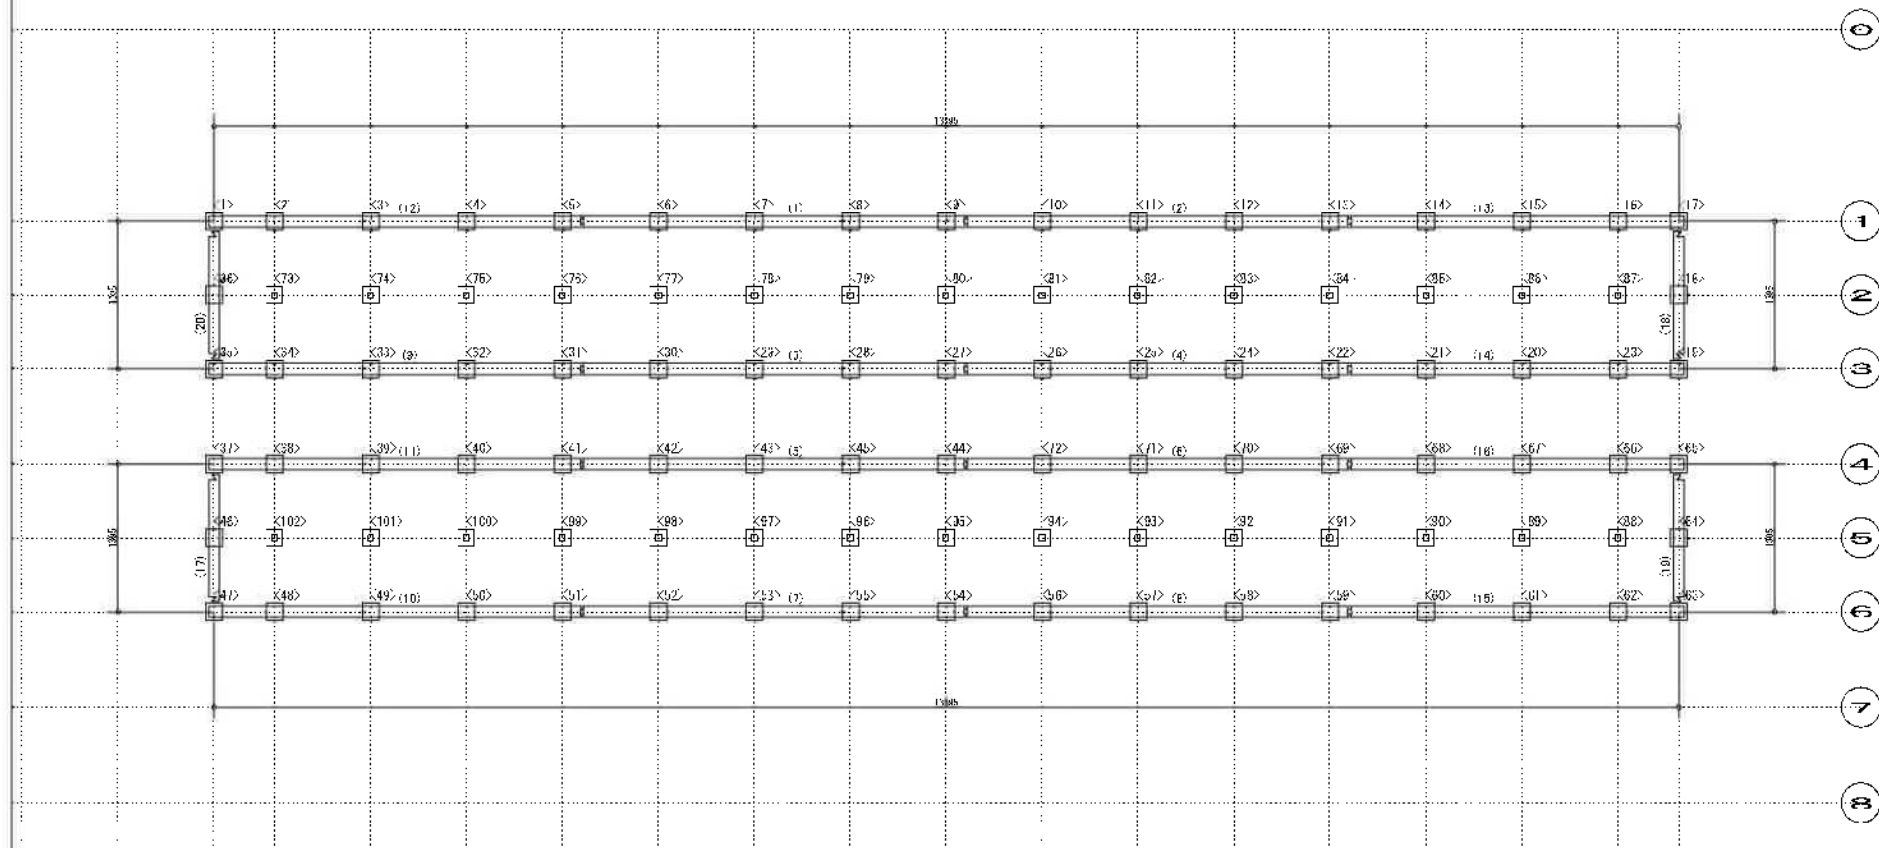

1F階高：595.0


つ そ れ た よ か わ を る ん り ち と へ ほ に は ろ い

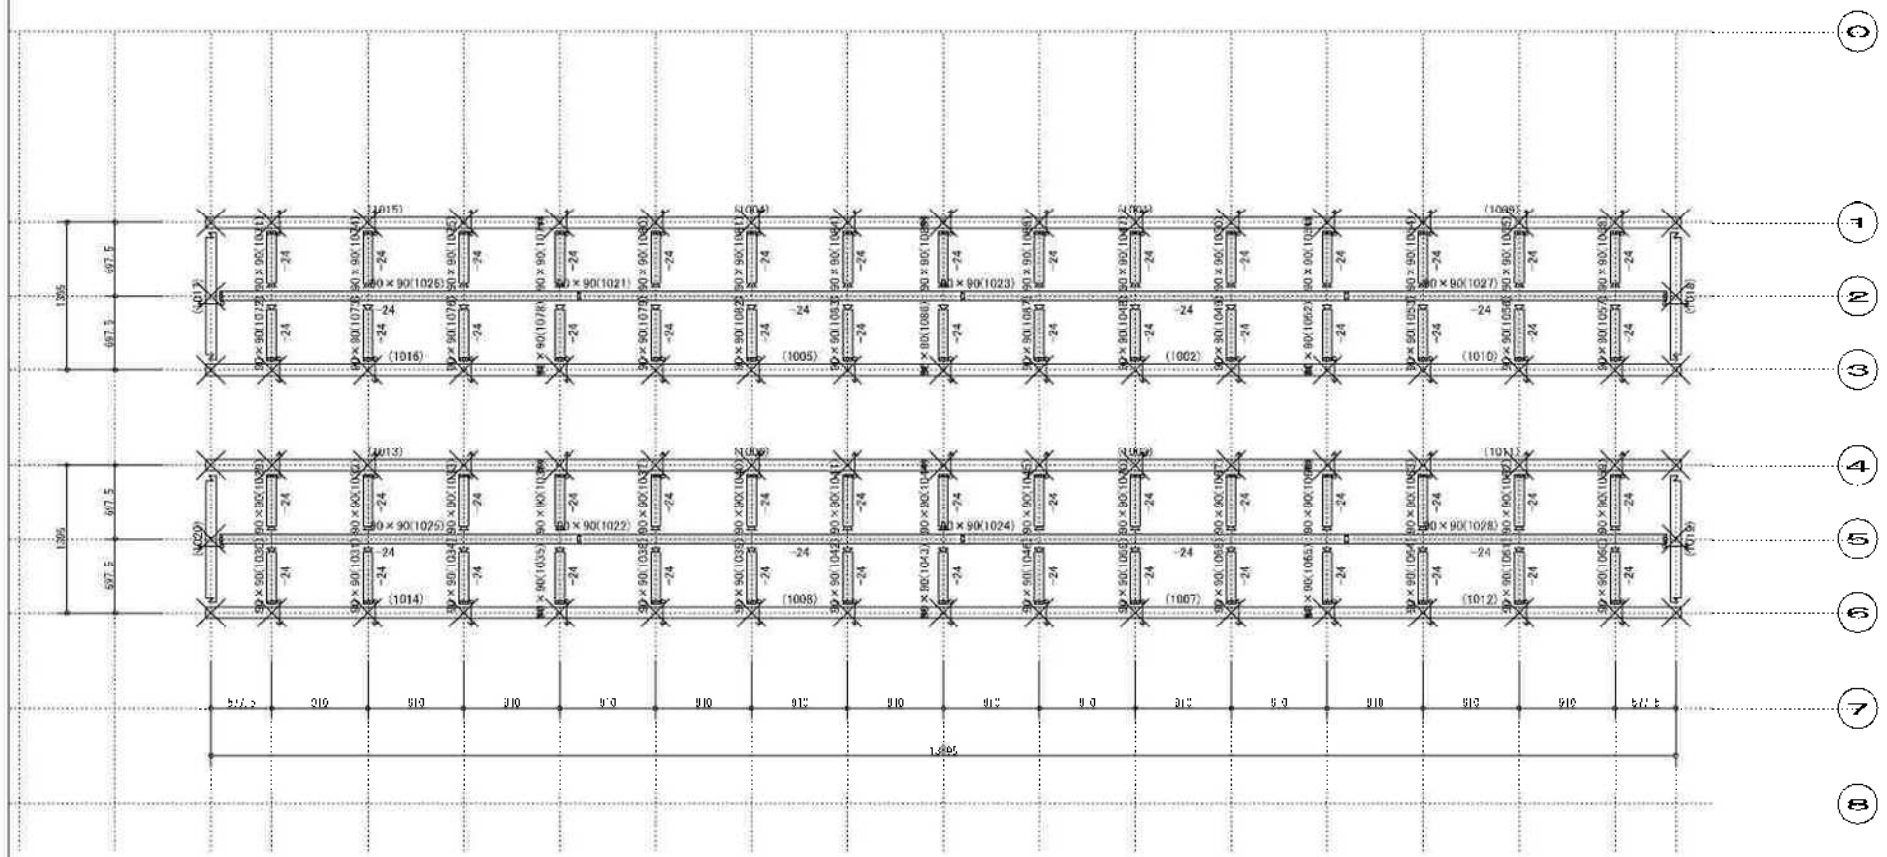


1F階高: 5.95.0

①、③の寸法


○側面

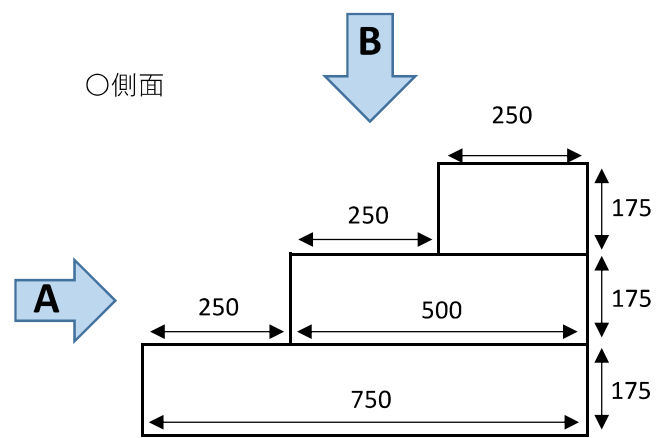

○正面(A)

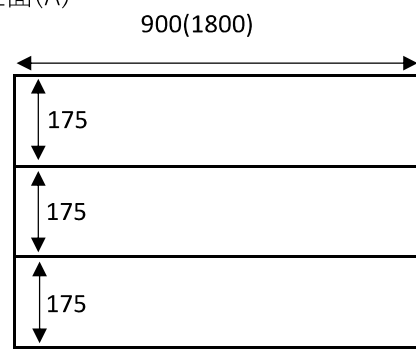


○上部面(B)

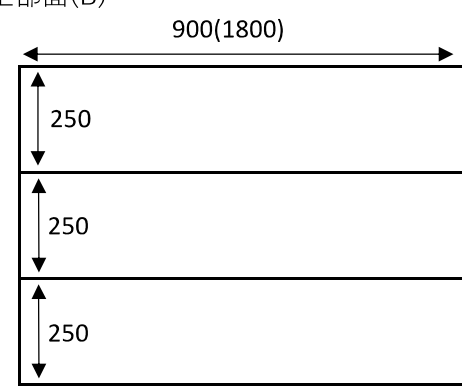


※ カッコ内が1.8m幅の仕様。その他の寸法は共通。

②の寸法


○側面

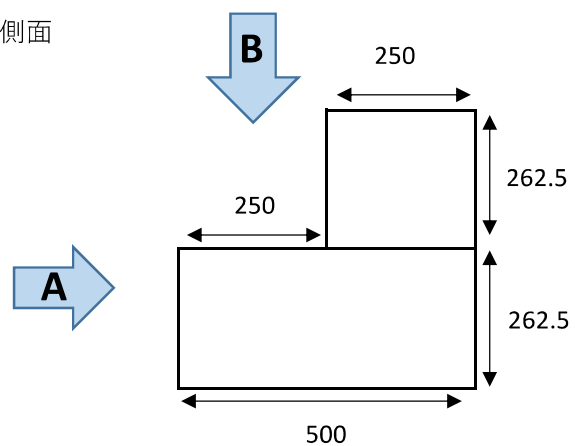

○正面(A)

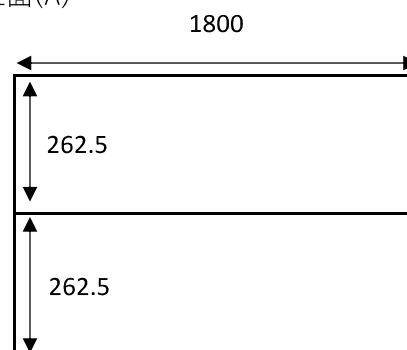

○上部面(B)

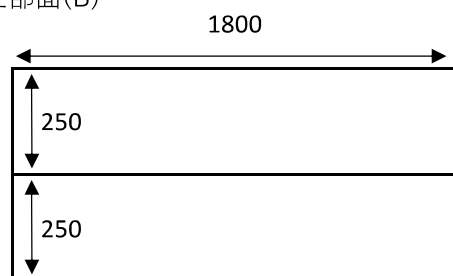

※ 単位はmm