


平面図1階

〈記号〉			
	・・・侵入監視センサー(立体監視用)		ドアホン親機
	・・・侵入監視センサー(屏用)		ドアホン子機
	・・・画像センサー		操作器
	・・・音声威嚇スピーカー		制御装置
	・・・侵入監視エリア		表示灯
	・・・自火報受信盤		E
	・・・防火扉・受信機		・・・電気錠
	・・・設備警報盤		・・・シャッター
	・・・入退室口		

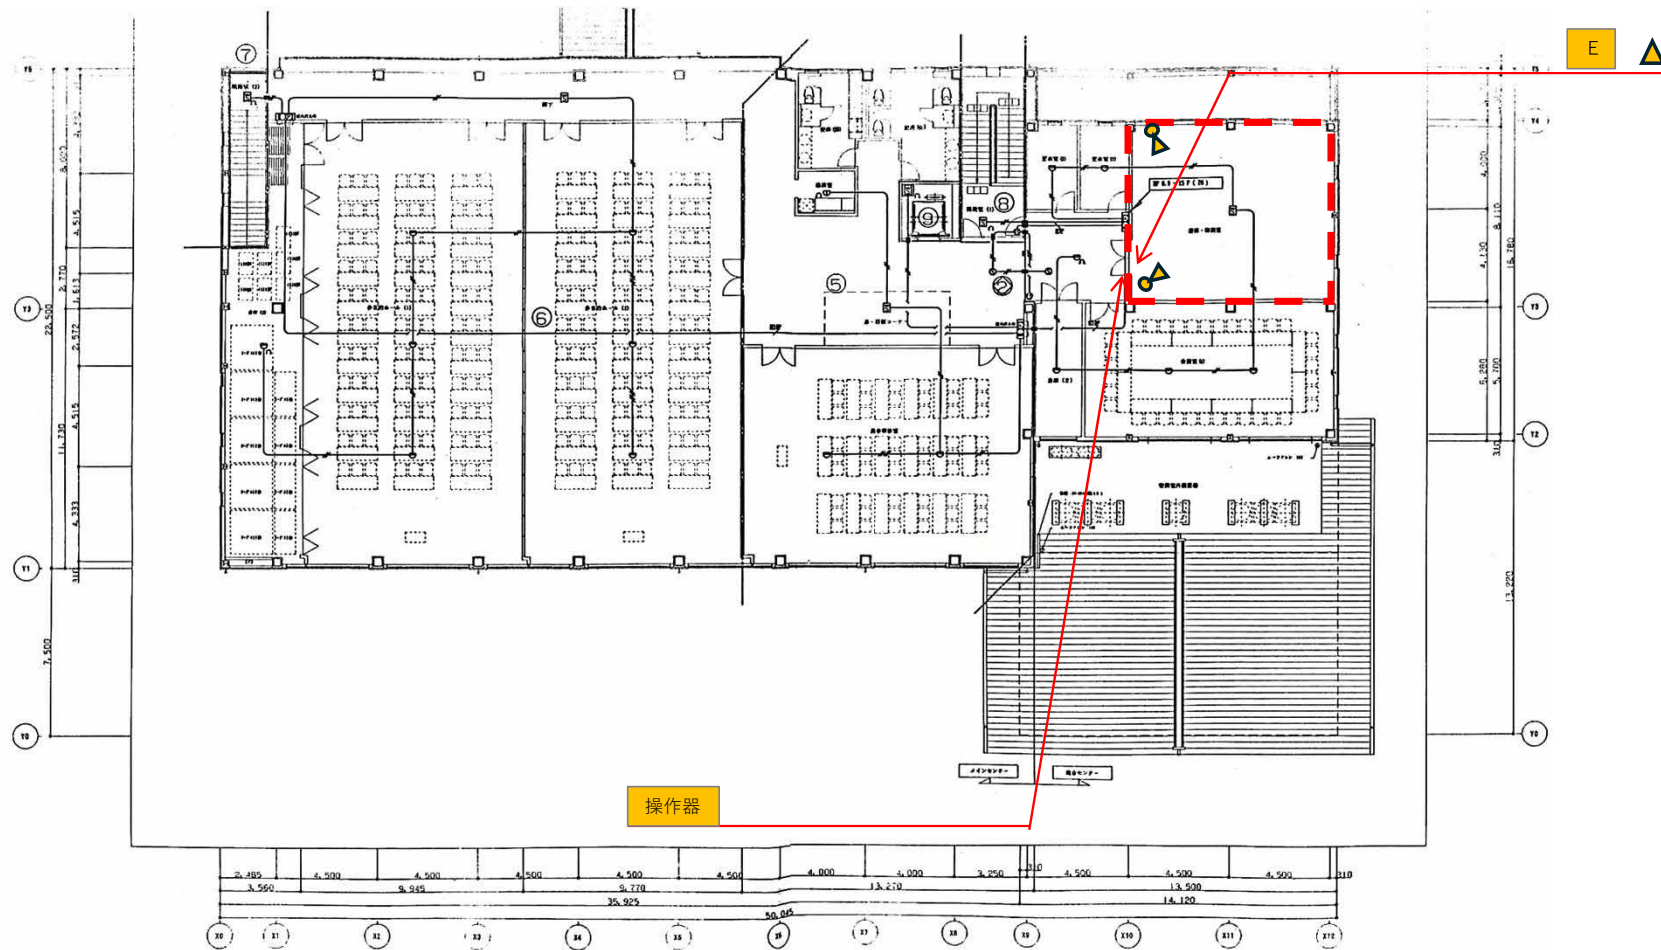

平面図 2階