



〈記号〉


	・・・侵入監視センサー(立体監視用)		ドアホン親機		移報監視		・・・侵入監視エリア
	・・・侵入監視センサー(扉用)		ドアホン子機		表示灯		・・・自火報受信盤
	・・・画像センサー		操作器		E		・・・副受信機
	・・・音声威嚇スピーカー		制御装置		→		・・・設備警報盤
							・・・シャッター

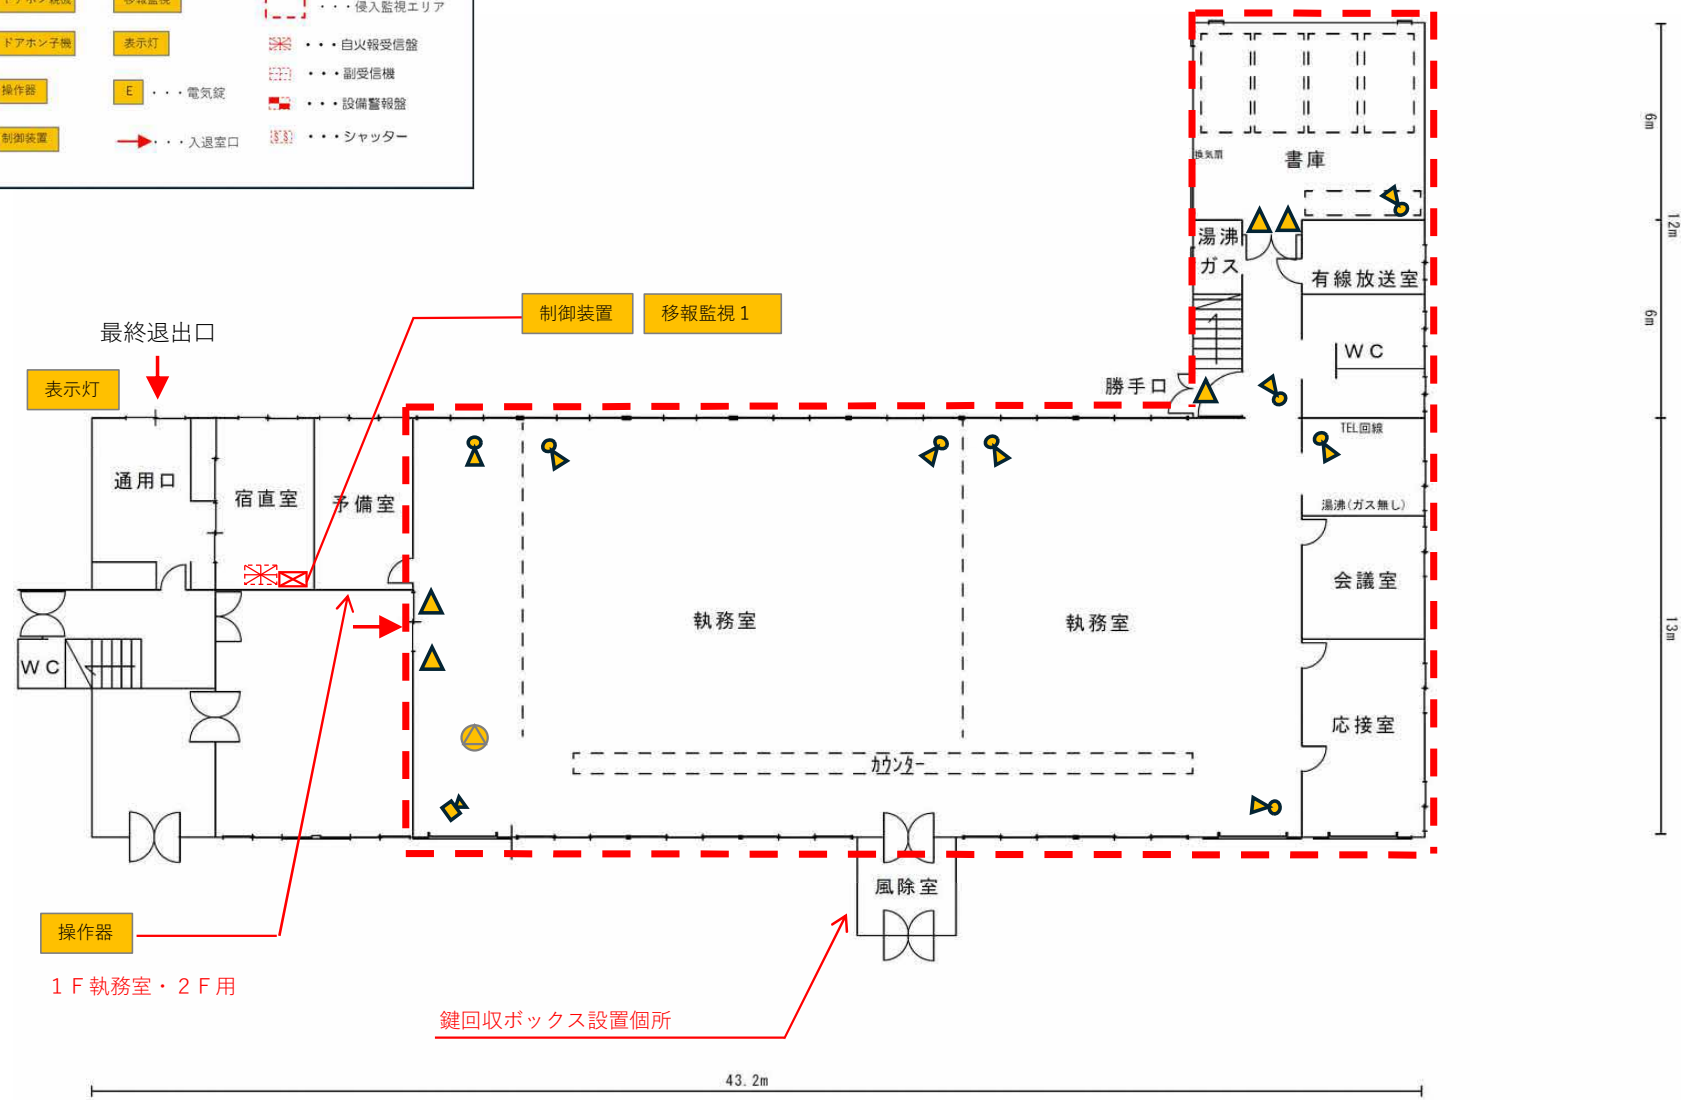

平面図1階

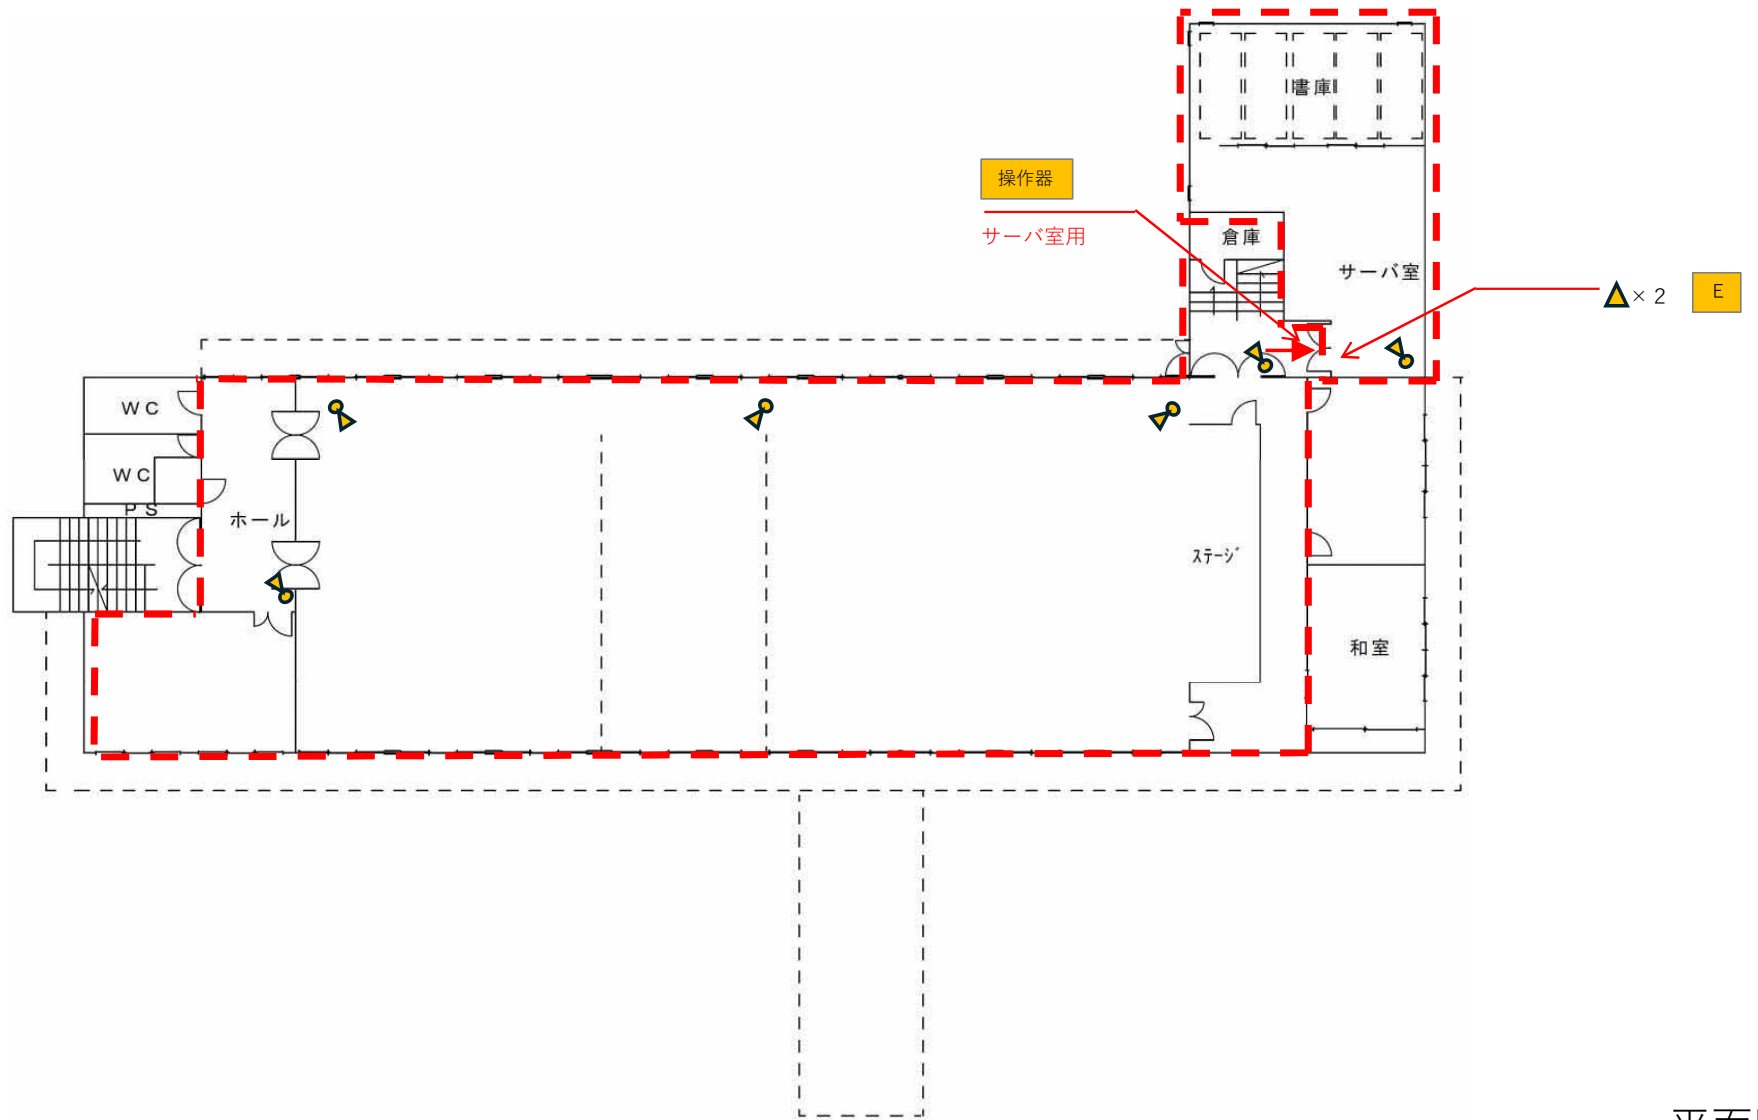

平面図2階

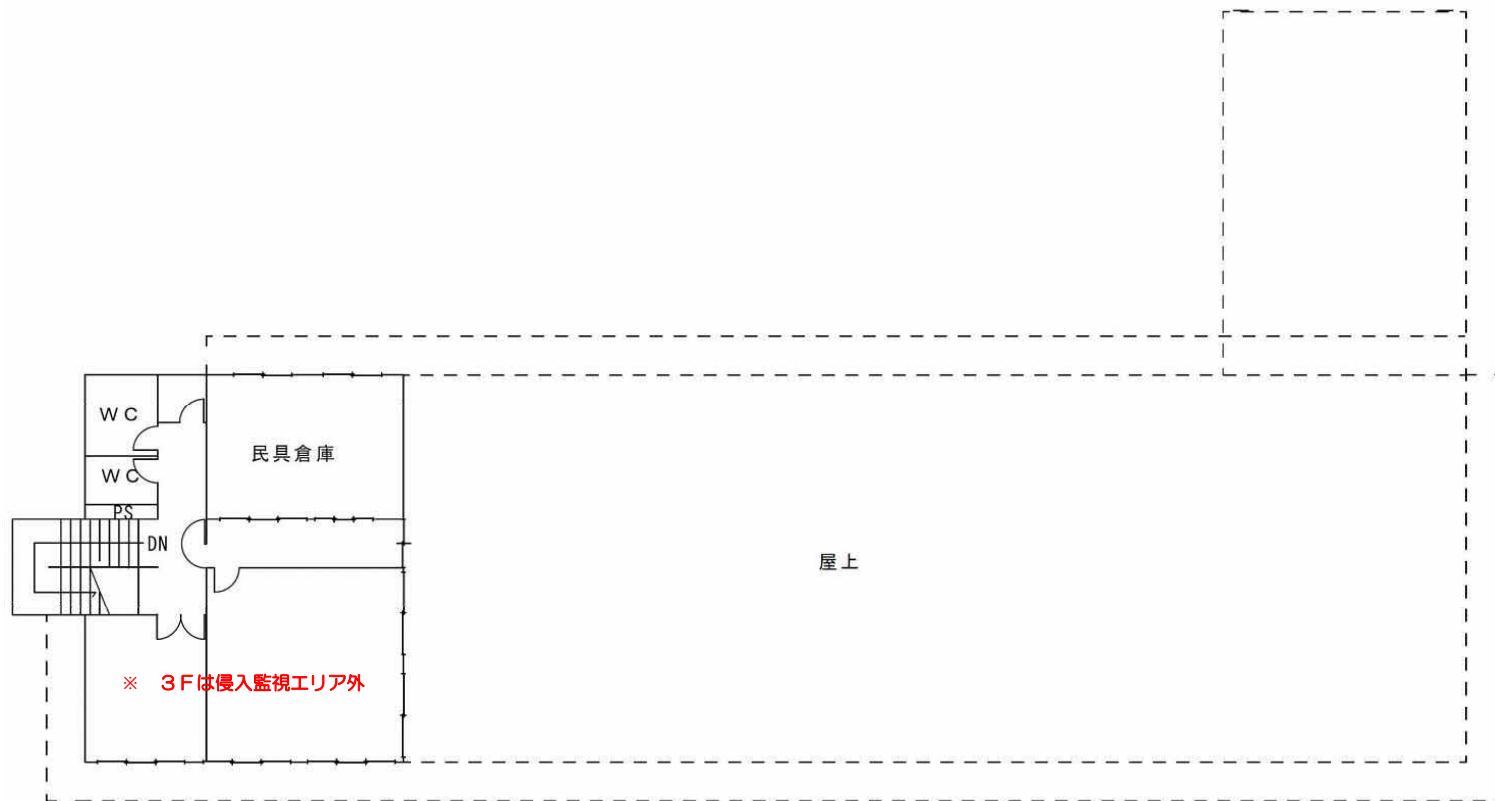

平面図3階