

地番 70,70-2~7 土地積測量図 1/2

土地の所在 雲南市三刀屋町殿河内

登記年月日 令和 年 月 日

世界測地系


測量年月日	令和4年 2月10日
座標系	Ⅲ系

既知点の名称及び座標値(地籍図根多角点)

測点名	種類	X座標	Y座標
N04P04102-01	合成樹脂杭	-79696.270	62898.559
N04P04102-02	合成樹脂杭	-79667.630	62931.680

引照点の名称及び座標値

測点名	種類	X座標	Y座標
N04P04102-01	合成樹脂杭	-79696.270	62898.559
N04P04102-02	合成樹脂杭	-79667.630	62931.680

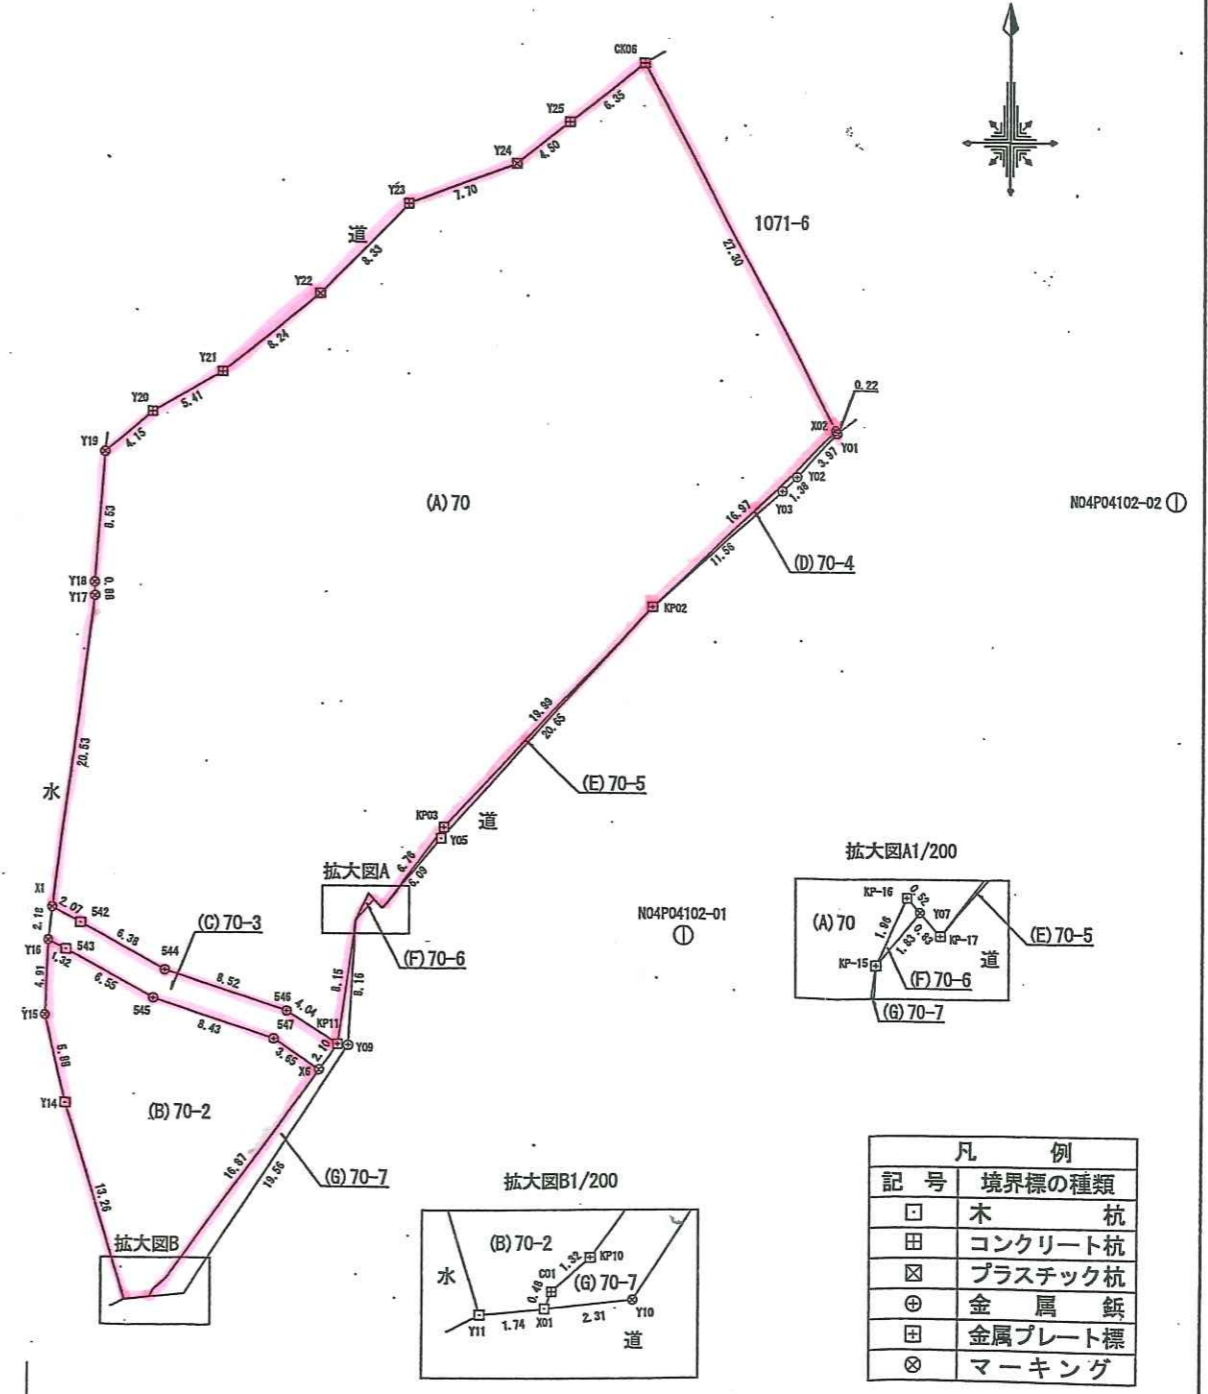

凡例

記号	境界標の種類
□	木杭
○	コンクリート杭
⊗	プラスチック杭
⊕	金属板
⊙	金属プレート標
⊗	マーキング

作成者 雲南市教育委員会教育総務課主査 川西泰恵 (令和4年3月14日作成) 縮尺 1/

申請人 雲南市長 石飛 厚志

縮尺 1/500